


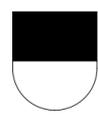

Murten  
Morat

# Verkehrsberuhigungsmassnahmen Cressierstrasse / Coussiberléstrasse Coussiberlé



## Situation 1:500 - Teil 2

Auflageprojekt

Datum	gez.	kontr.
27.10.2020	MORITZ BALMANN	FB

A		
B		
C		

Mst. 1:500

Grösse 63 x 30

**BENNINGER** INGENIEURE AG  
 Engelhardstrasse 1, 3280 Murten  
 info@ben-ing.ch  
 Telefon 026 672 91 81

### 1958-33-2


MURTEN, DEN : ..... DER PROJEKTVERFASSER: .....

### ANGENOMMEN DURCH DEN GEMEINDERAT MURTEN

DEN : .....

DER STADTAMMANN

DER STADTSCHREIBER

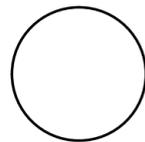


### DREISSIGTÄGIGE ÖFFENTLICHE AUFLAGE IM AMTSBLATT

Nr. .... VOM .....

### GENEHMIGT DURCH DIE RAUMPLANUNGS-, UMWELT- UND BAUDIREKTION

FREIBURG, DEN : ..... DER STAATSRAT, DIREKTOR: .....

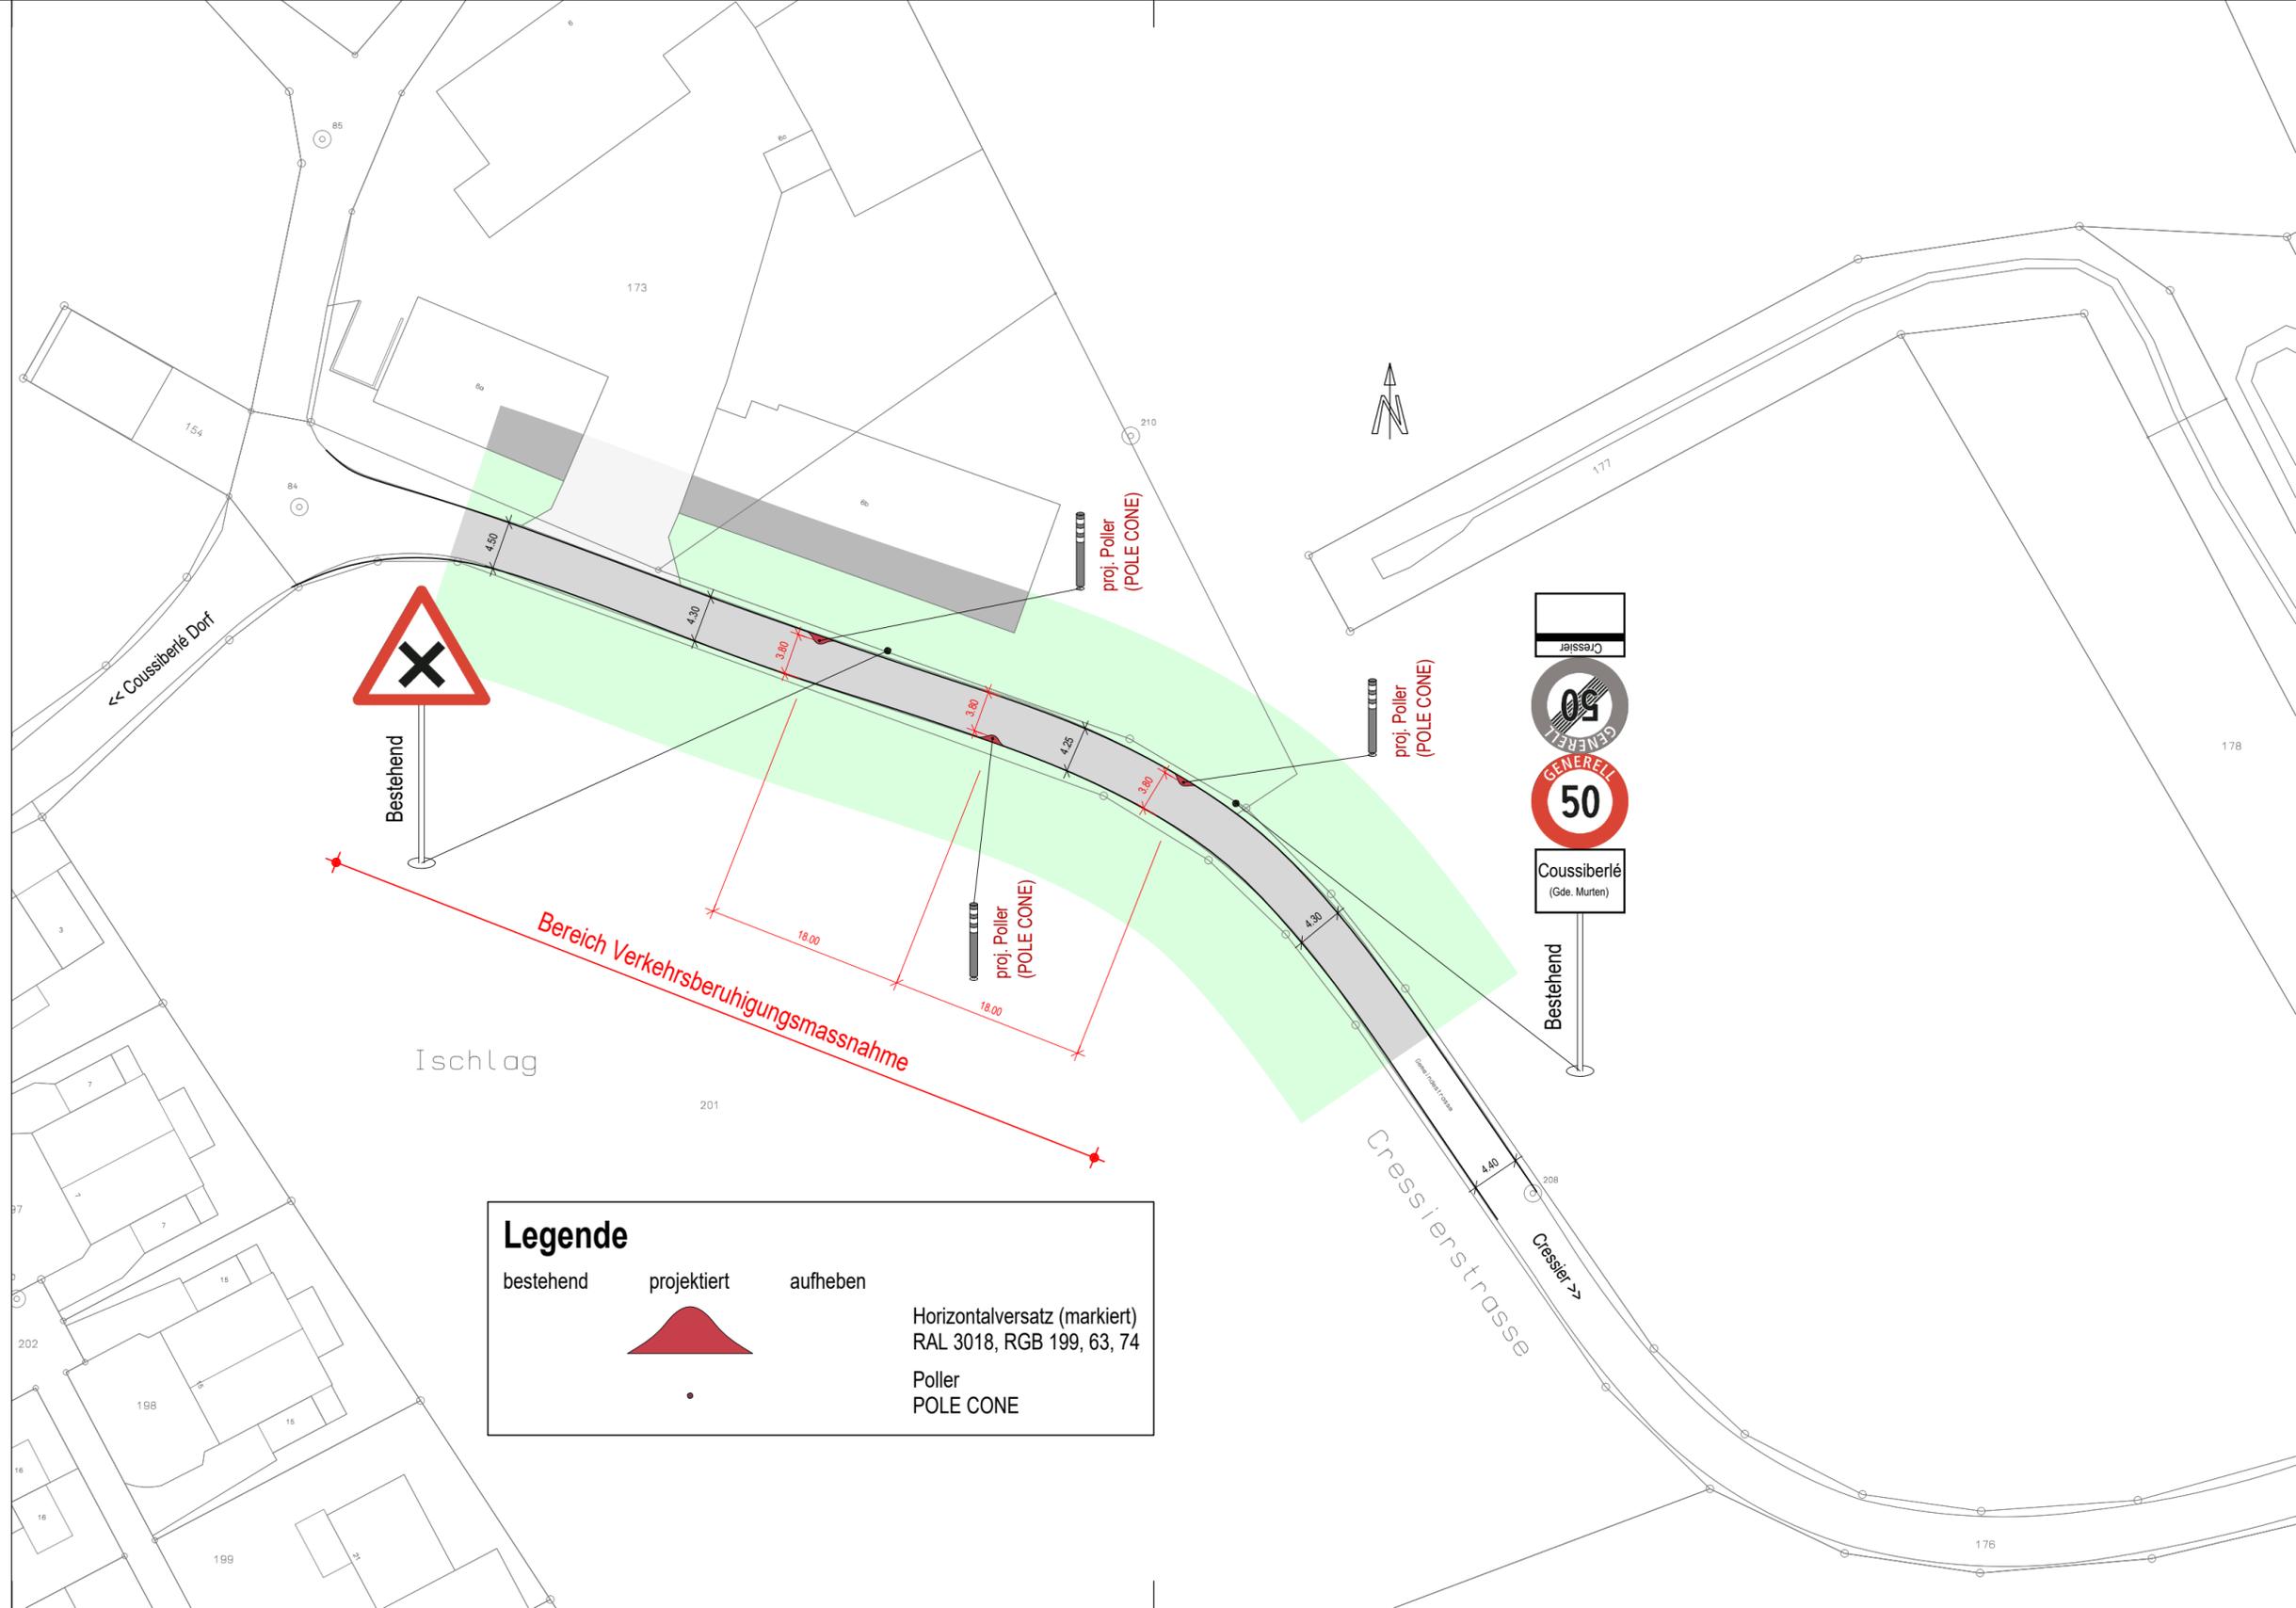

**Legende**

bestehend	projektiert	aufheben	
			Horizontalversatz (markiert) RAL 3018, RGB 199, 63, 74
			Poller POLE CONE