Murten
Morat

Verkehrsberuhigungsmassnahmen
Dorfstrasse Lurtigen

	Datum	gez.	kontr.
	27.10.2020	MORITZ BAUMANN	FB
A			
B			
C			

Mst. 1:500

Grösse 63 x 30

Situation 1:500 - Teil 1

Auflageprojekt

BENNINGER INGENIEURE AG
Engelhardstrasse 1, 3280 Murten
info@ben-ing.ch
Telefon 026 672 91 81

1959-33-1

MURTEN, DEN : ..... DER PROJEKTVERFASSER: .....

ANGENOMMEN DURCH DEN GEMEINDERAT MURTEN

DEN : .....

DER STADTAMMANN

.....

DER STADTSCHREIBER

.....

DREISSIGTÄGIGE ÖFFENTLICHE AUFLAGE IM AMTSBLATT

Nr. ..... VOM .....

GENEHMIGT DURCH
DIE RAUMPLANUNGS-, UMWELT- UND BAUDIREKTION

FREIBURG, DEN : ..... DER STAATSRAT, DIREKTOR:
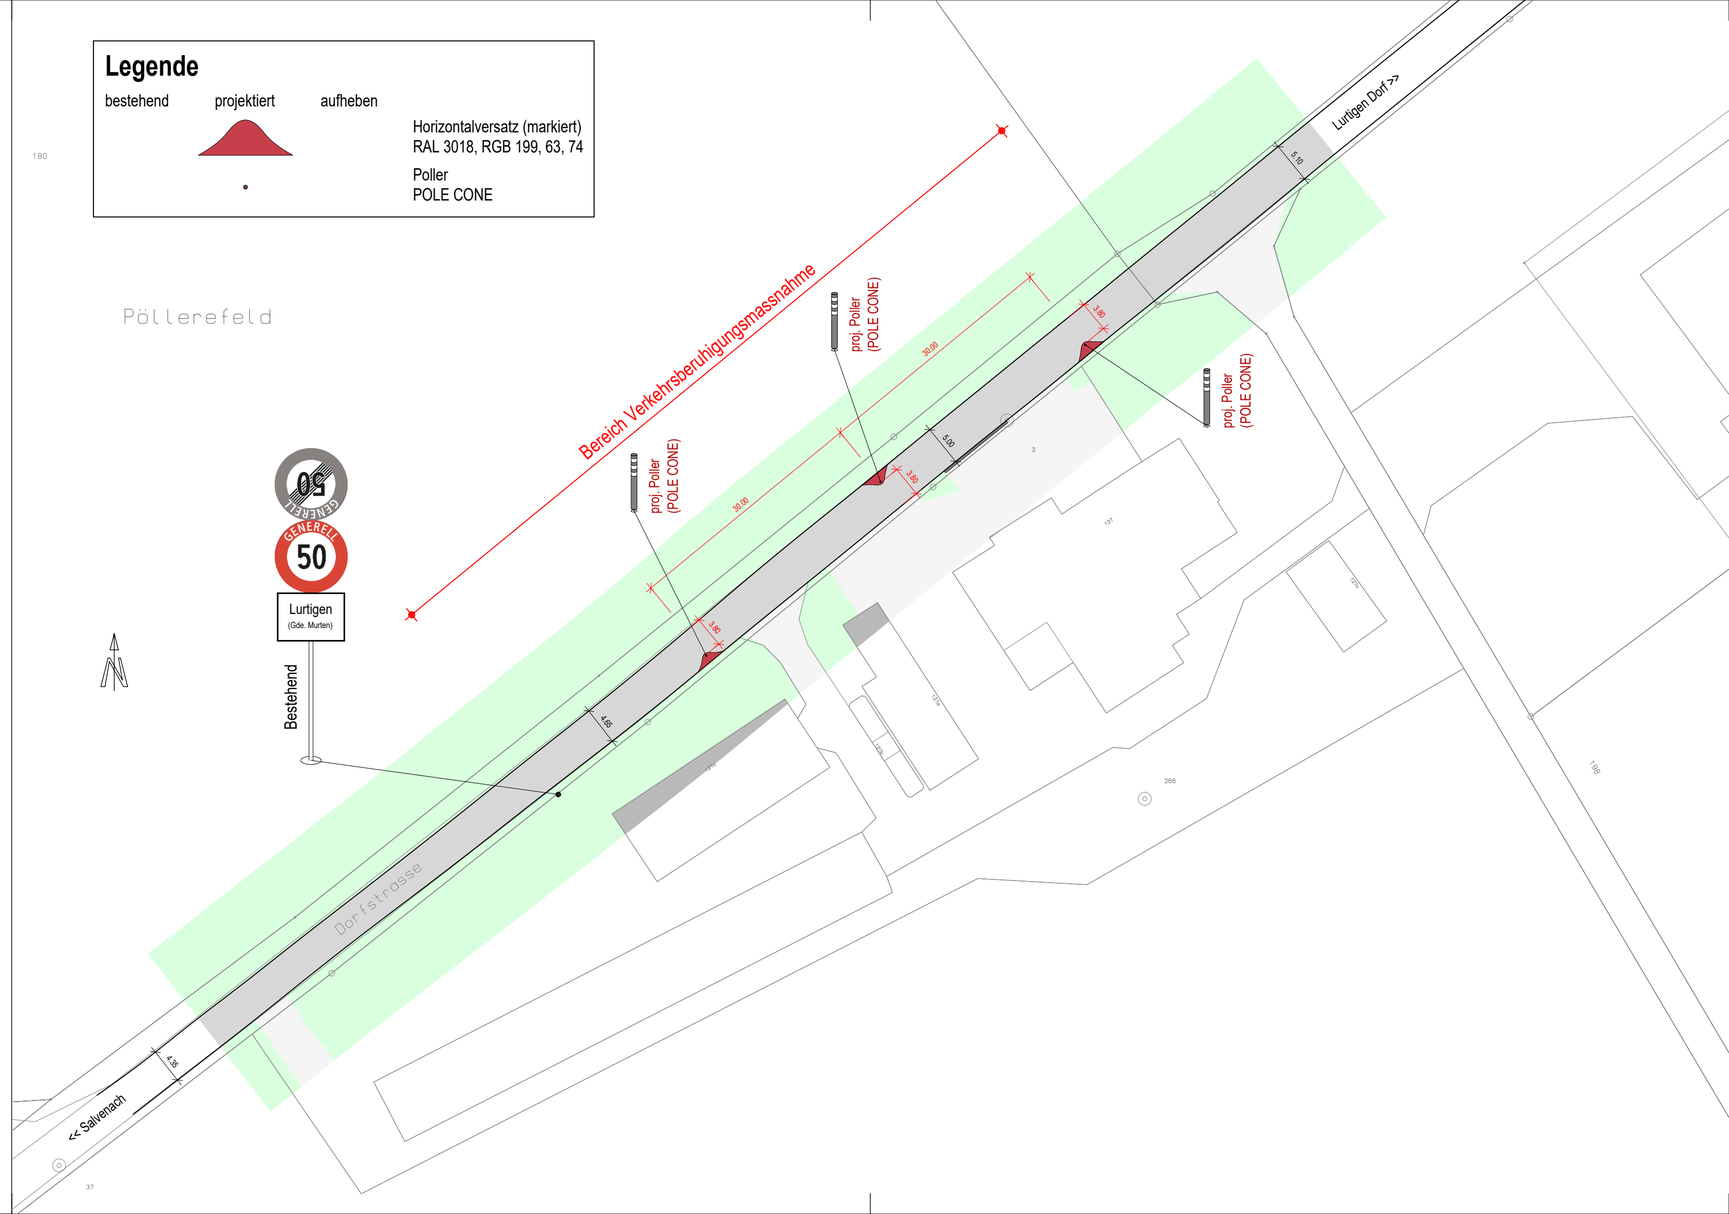
.....