



ZONENNUTZUNGSPLAN



0 250m

MASSSTAB 1:5000


GENEHMIGUNGSDOSSIER

Öffentliche Auflage durch Veröffentlichung im Amtsblatt Nr. 51 vom: 18. Dezember 2015

Angenommen vom Gemeinderat von Gempnach am: 9. Mai 2016

Der Gemeindeammann


Die Gemeindeschreiberin

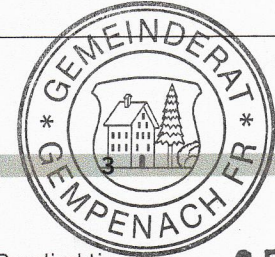

25. April 2018

Genehmigt von der Raumplanungs-, Umwelt- und Baudirektion am:

Der Staatsrat, Direktor

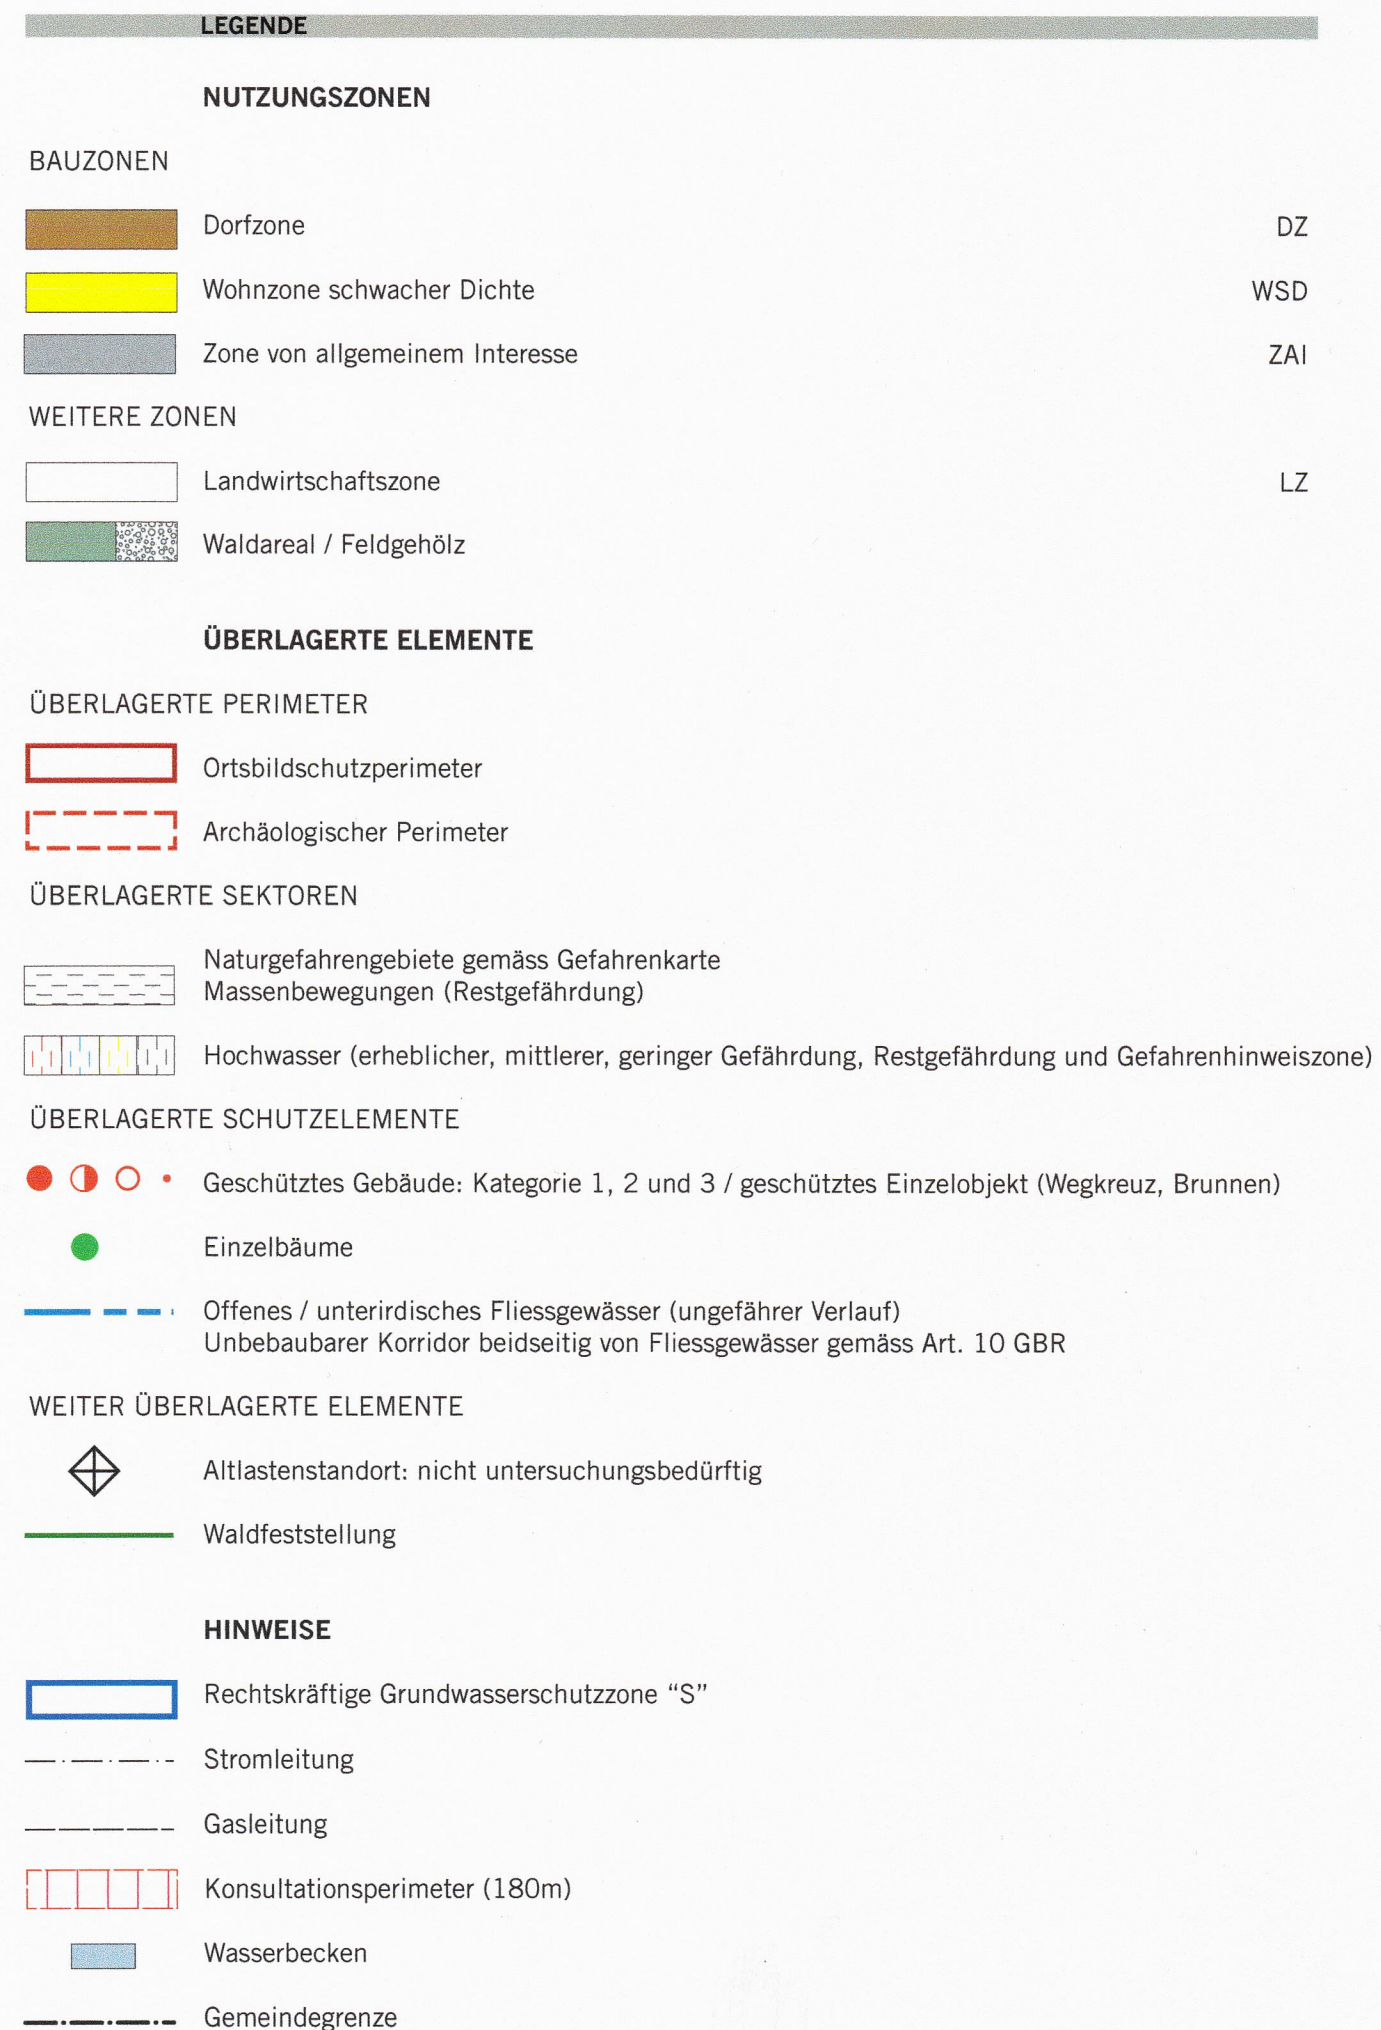

DZ

WSD

ZAI

LZ

