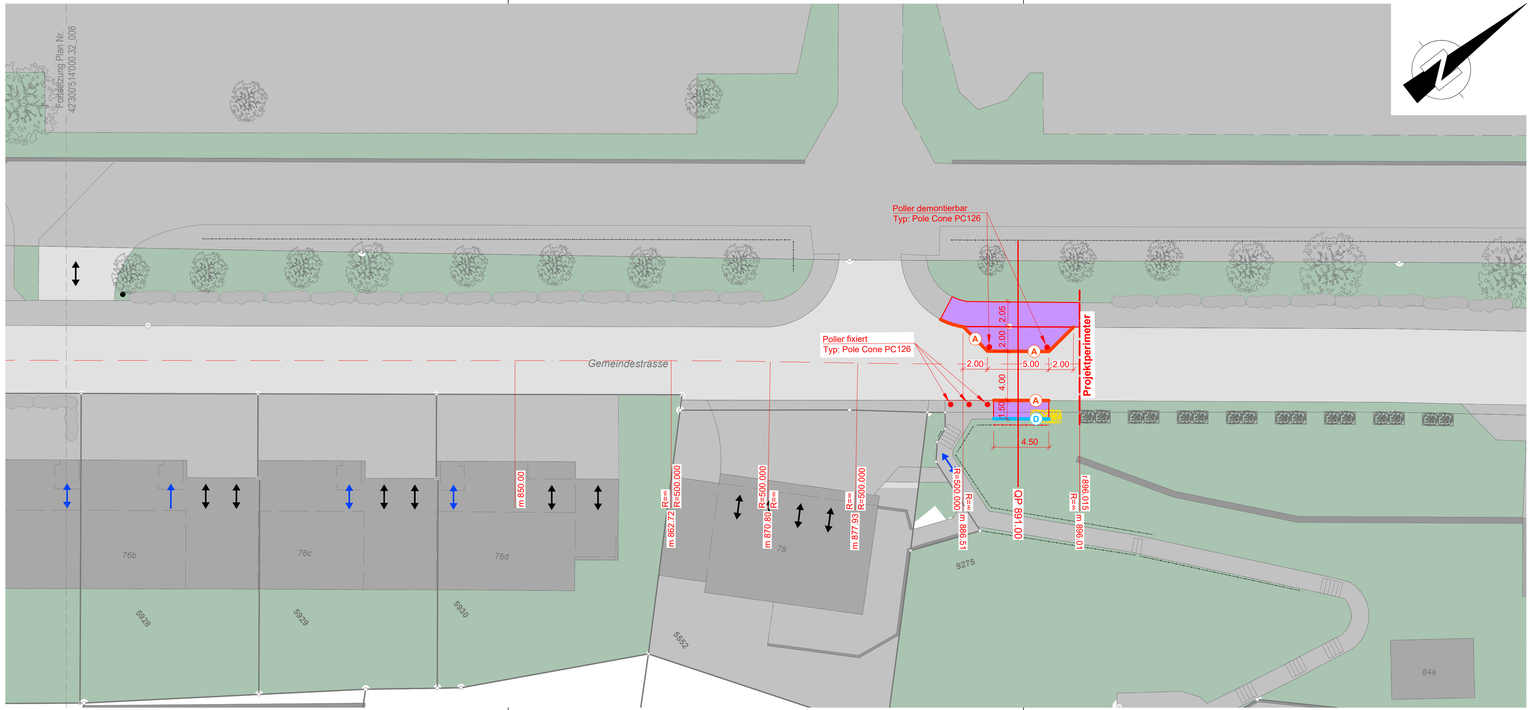

Legende

Signatur

bestehend	Abbruch	projektiert	
			Strassenrand
			Strassenachse
			Projektperimeter
			Drittprojekt

Flächen

bestehend	Abbruch	projektiert	
			Strassenbelag (Belagsersatz)
			Strassenbelag (Deckbelagsersatz)
			Trottoir
			Natursteinpflästerung
			Befestigter Platz
			Anpassungsfläche
			Kiesbelag
			Grünflächen
			Gewässer
			übrige befestigte

Symbole

bestehend	Abbruch	projektiert	
			Baum
			Kandelaber
			Poller
			Pfosten
			Hecke
			Ein- & Ausgänge
			Ein - & Ausfahrten
			Sichtweiten auf Autos
			Sichtweiten auf Fussgänger
			Zaun / Geländer
			Blumentrog

Randabschlüsse

Typ A
Bundstein Typ 12
A = 3 cm schräg
Naturstein

Typ B
Bundstein Typ 12
A = 3 cm
Naturstein

Typ C
RN 12
A = 12 cm
Naturstein

Typ D
Bundstein 11/13
A = 0 cm
Naturstein

Typ E
Kassler Sonderbord
A = 16 cm
Naturstein

Typ F
Kassler Sonderbord
A = 22 cm
Naturstein

Typ G
RN 12
A = 6 cm
Naturstein

	Grundlage:	Lieferant:	Betreiber:	Erhalten am:
AV	*Amtliche Vermessung*	*GeoPlaniing*	*GeoPlaniing*	*16.05.2023*

Murten Morat

Auteur du projet / Projektverfasser

gruner

Gruner AG
Industriestrasse 1, CH-3052 Zollikofen
T +41 31 544 24 24
zollikofen@gruner.ch

Murten — Umsetzung Betriebs- und Gestaltungskonzept (BGK)

Bauprojekt

Strassenbau

Situation Ryfstrasse, Teil 6

Echelle/ Massstab	PR	Chantier	Objet	Numéro
1 : 200	-	-	-	**42'300'514'000.32_009**
297x1050	BP	Baustelle	Objekt	Nummer

Ind.	Date/ Datum	Dess./ Zei.	Visum	Désignation/ Beschreibung	Visum MOI/ BH
	01.05.2025	jaja	gowm	Erstellt	
a					
b					
c					

ZOLLIKOFEN, DEN : ..... DER PROJEKTVERFASSER: .....

DREISSIGTÄGIGE ÖFFENTLICHE AUFLAGE IM AMTSBLATT

NR. : ..... VOM: .....

ANGENOMMEN DURCH DEN GEMEINDERAT MURTEN

DEN : .....

DIE STADTPRÄSIDENTIN DIE STADTSCHREIBERIN

....

GENEHMIGT DURCH DIE DIREKTION FÜR RAUMENTWICKLUNG, INFRASTRUKTUR, MOBILITÄT UND UMWELT

FREIBURG, DEN : ..... DER STAATSRAT, DIREKTOR :

.....