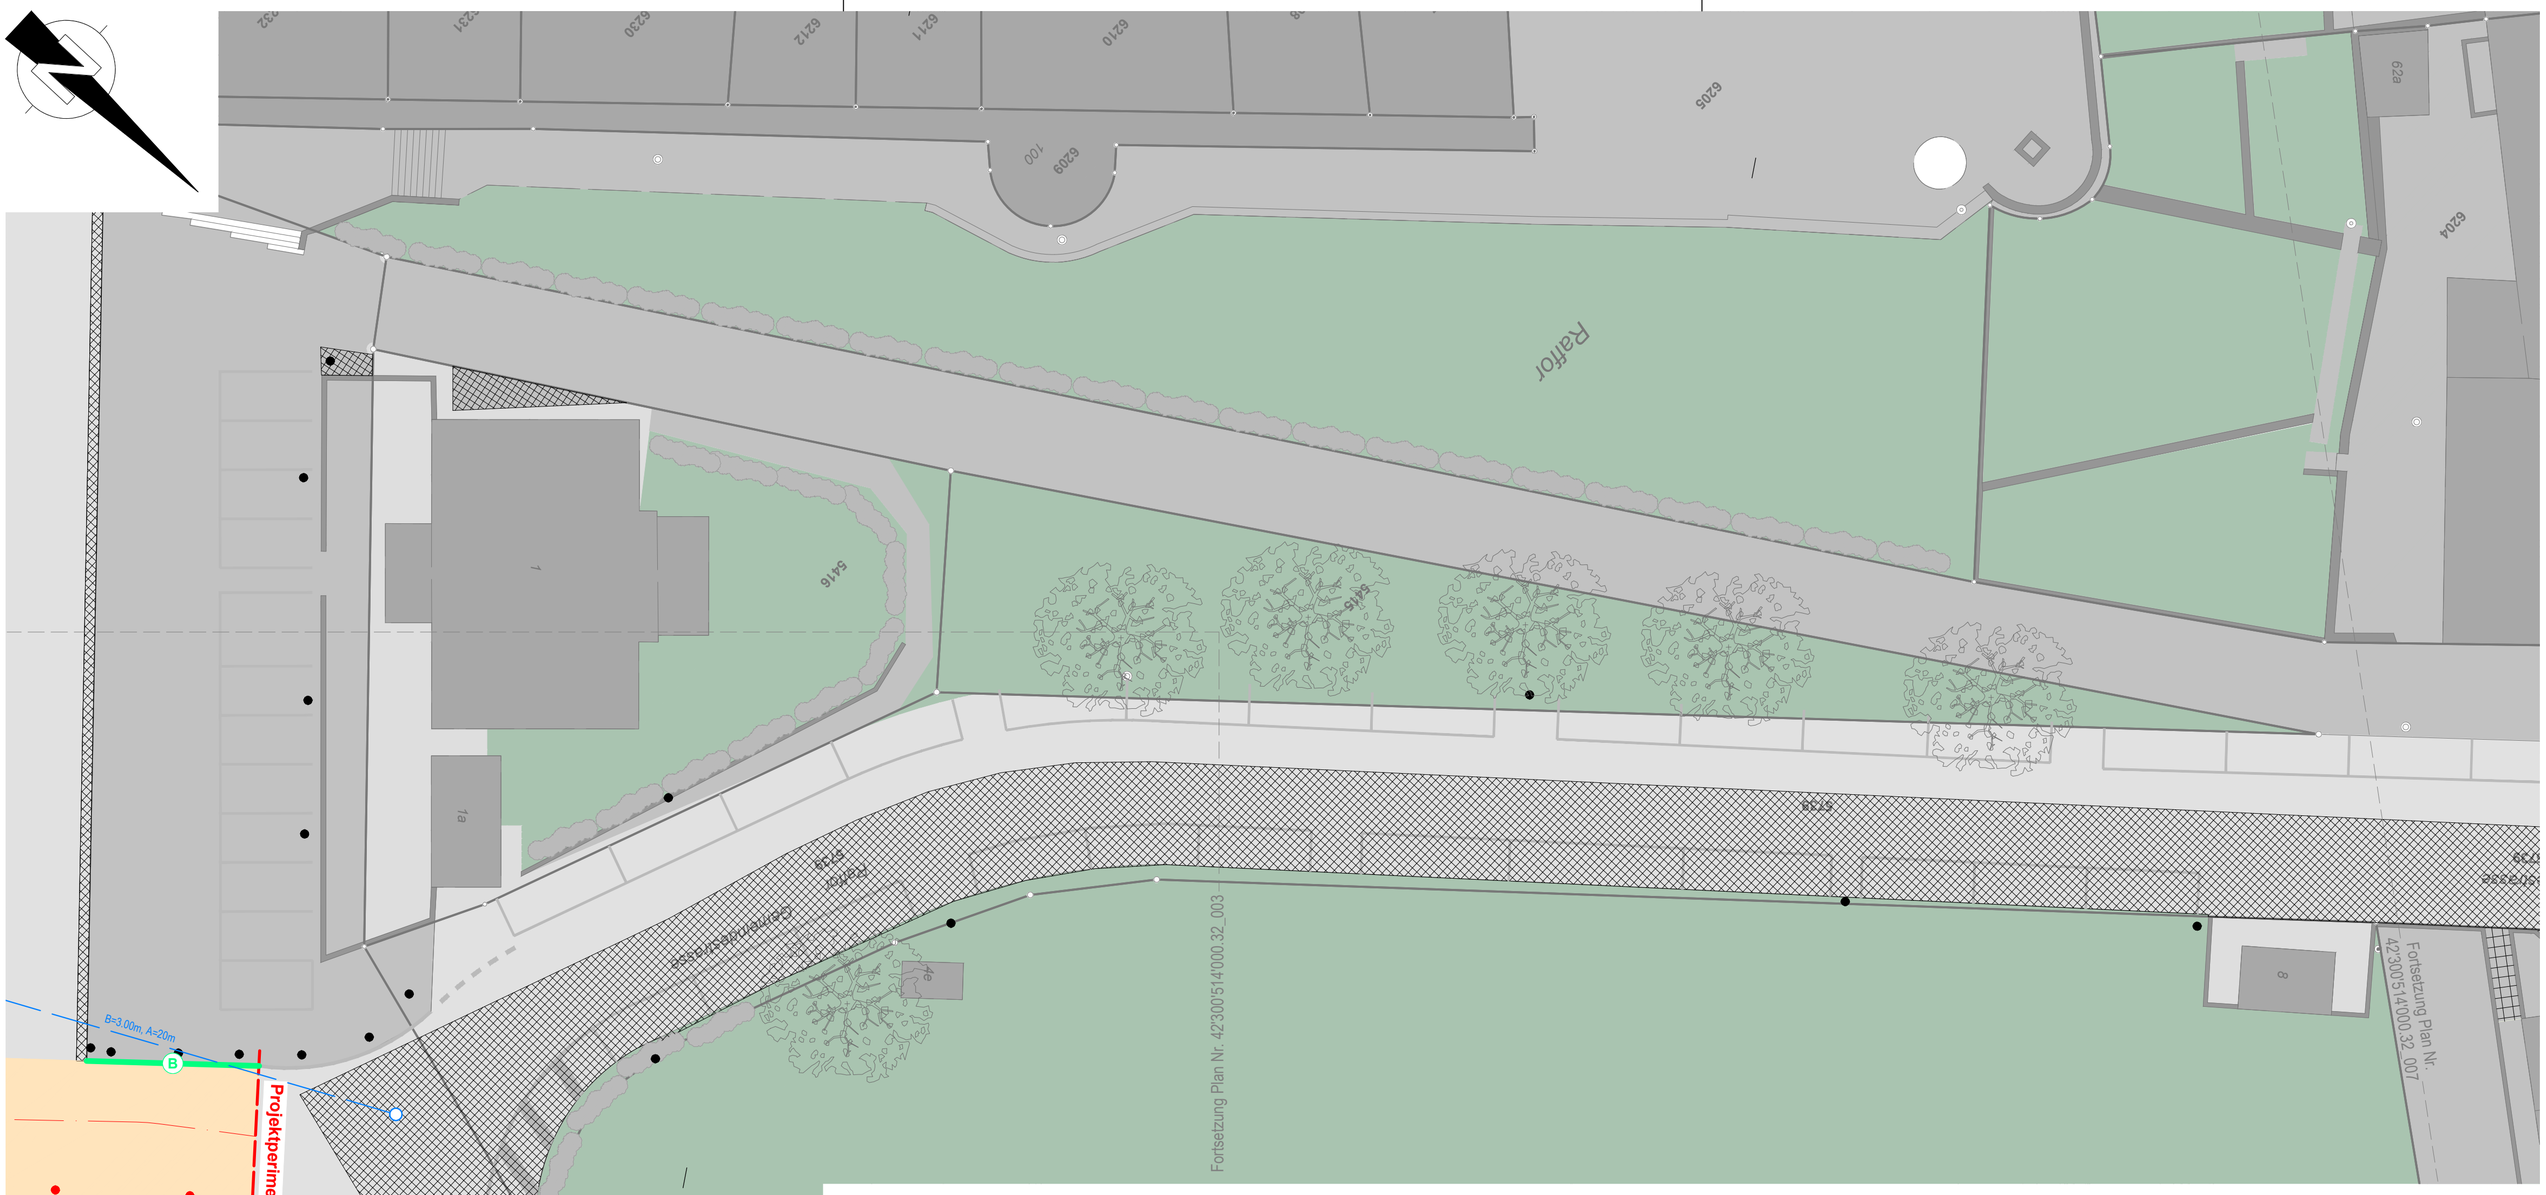

Legende

Signatur

bestehend | Abbruch | projektiert

- Strassenrand
- Strassenachse
- Projektperimeter
- Drittprojekt

Flächen

bestehend | projektiert

- Strassenbelag (Belagsersatz)
- Strassenbelag (Deckbelagsersatz)
- Trottoir
- Natursteinpflästerung
- Befestigter Platz
- Anpassungsfläche
- Kiesbelag
- Grünflächen
- Gewässer
- übrige befestigte

Symbole

bestehend | Abbruch | projektiert

- Baum
- Kandelaber
- Poller
- Pfosten
- Hecke
- Ein- & Ausgänge
- Ein - & Ausfahrten
- Sichtweiten auf Autos
- Sichtweiten auf Fussgänger
- Zaun / Geländer
- Blumentrog

Randabschlüsse

Typ A
Bundstein Typ 12
A = 3 cm schräg
Naturstein

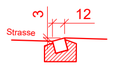

Typ B
Bundstein Typ 12
A = 3 cm
Naturstein

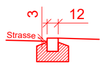

Typ C
RN 12
A = 12 cm
Naturstein

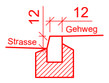

Typ D
Bundstein 11/13
A = 0 cm
Naturstein

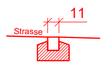

Typ E
Kassler Sonderbord
A = 16 cm
Naturstein

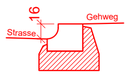

Typ F
Kassler Sonderbord
A = 22 cm
Naturstein

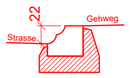

Typ G
RN 12
A = 6 cm
Naturstein

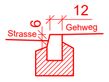

	Grundlage:	Lieferant:	Betreiber:	Erhalten am:
AV	*Amtliche Vermessung*	*GeoPlanIng*	*GeoPlanIng*	*16.05.2023*

Murten Morat

Auteur du projet / Projektverfasser

gruner

Gruner AG
Industriestrasse 1, CH-3052 Zollikofen
T +41 31 544 24 24
zollikofen@gruner.ch

Murten — Umsetzung Betriebs- und Gestaltungskonzept (BGK)

Bauprojekt

Strassenbau

Situation Raffor

Echelle/ Massstab	PR	Chantier	Objet	Numéro
1 : 200	-	-	-	**42'300'514'000.32_010**
594x630	BP	Baustelle	Objekt	Nummer

Ind.	Date/ Datum	Dess./ Zei.	Visum	Désignation/ Beschreibung	Visum MO/ BH
	01.05.2025	jaja	gowm	Erstellt	
a					
b					
c					

ZOLLIKOFEN, DEN : ..... DER PROJEKTVERFASSER: .....

DREISSIGTÄGIGE ÖFFENTLICHE AUFLAGE IM AMTSBLATT

NR. : ..... VOM: .....

ANGENOMMEN DURCH DEN GEMEINDERAT MURTEN

DEN : .....

DIE STADTPRÄSIDENTIN ..... DIE STADTSCHREIBERIN .....

GENEHMIGT DURCH DIE DIREKTION FÜR RAUMENTWICKLUNG, INFRASTRUKTUR, MOBILITÄT UND UMWELT

FREIBURG, DEN : ..... DER STAATSRAT, DIREKTOR :

.....