
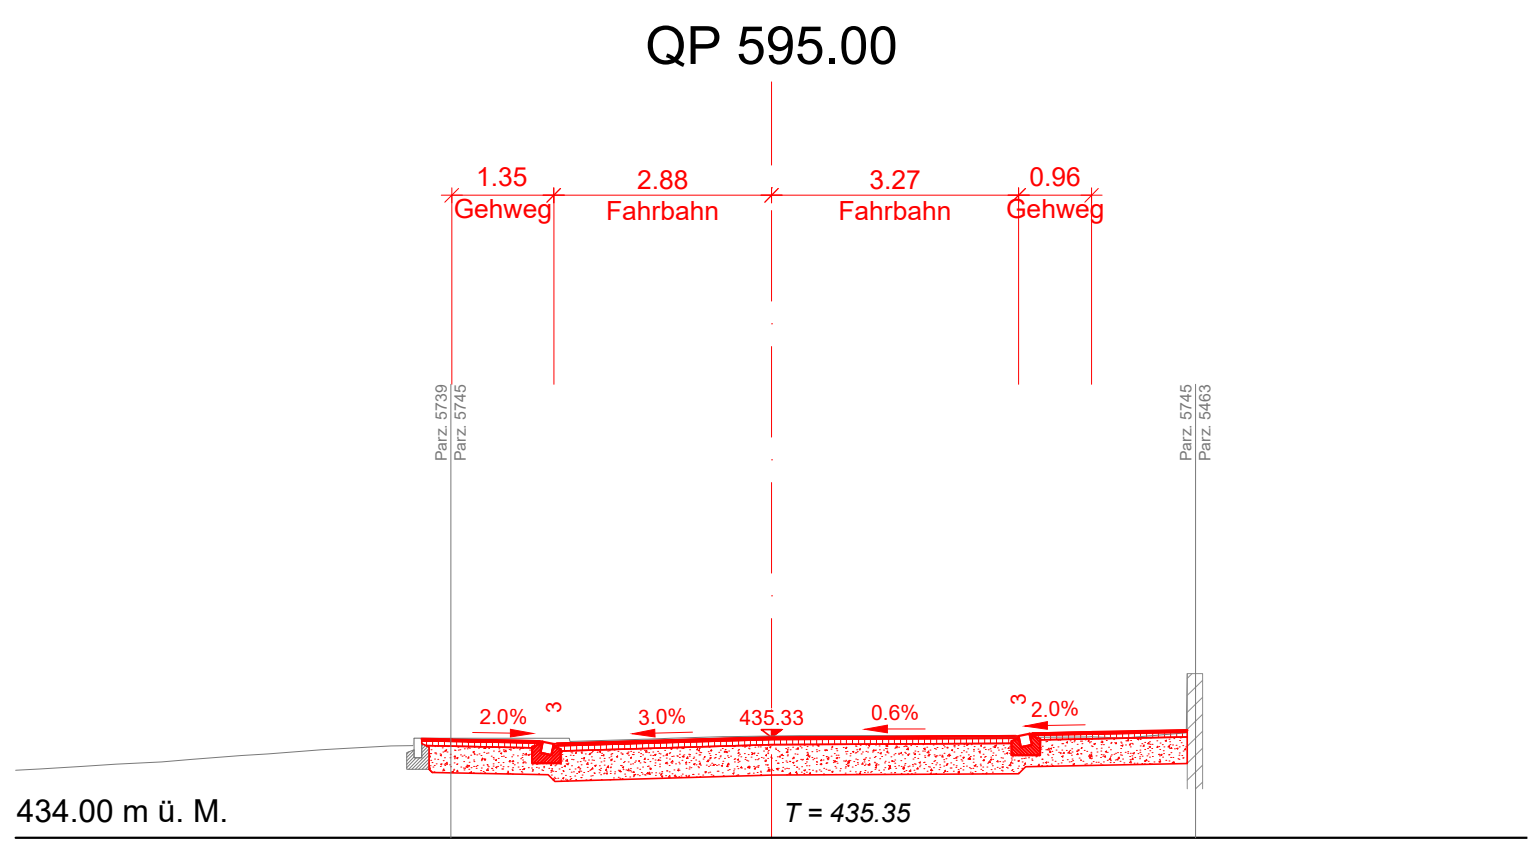
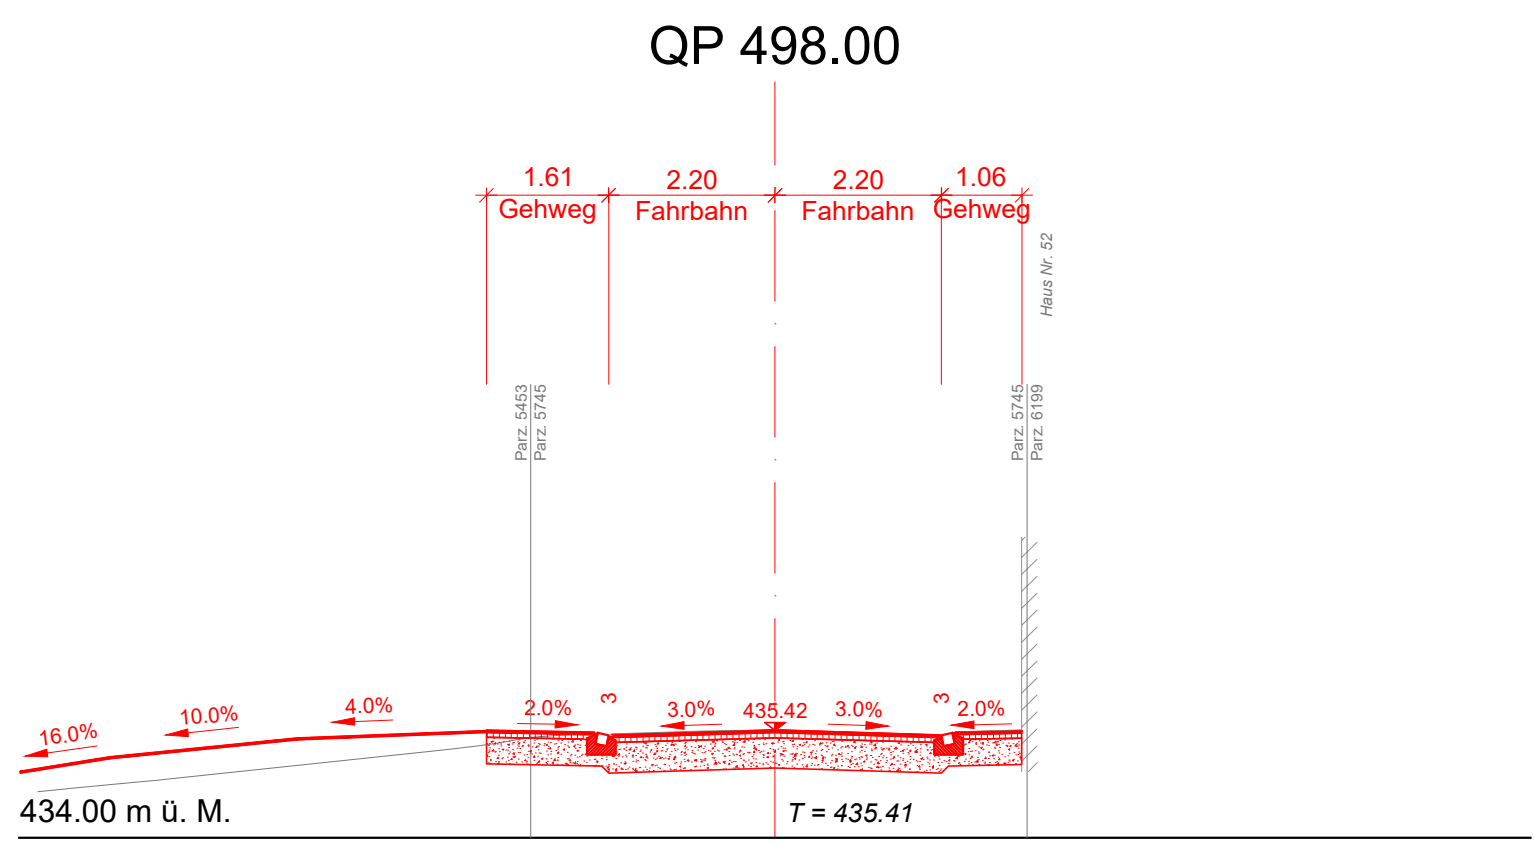
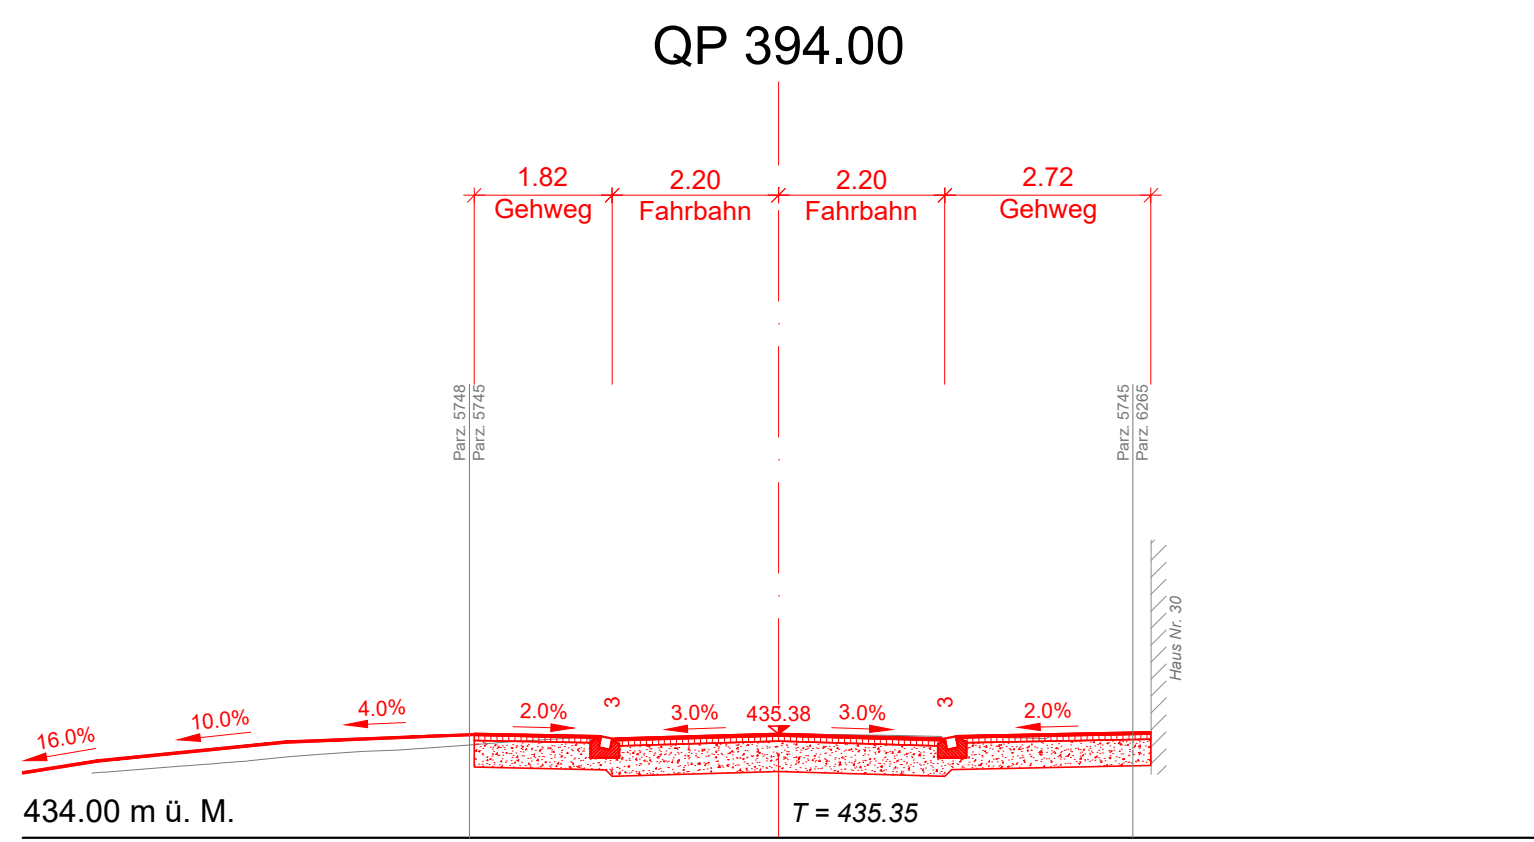
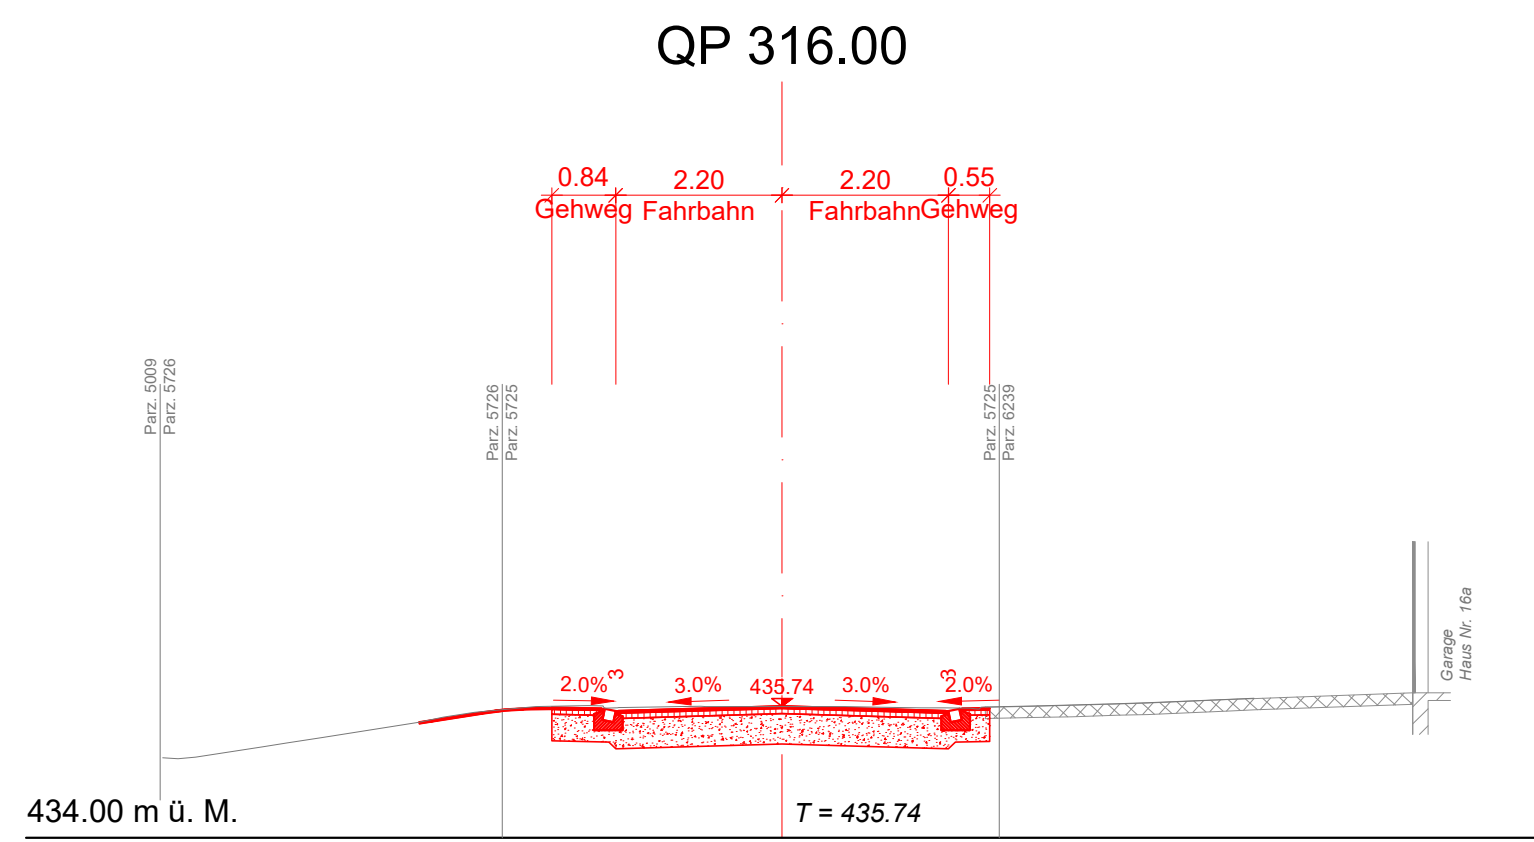
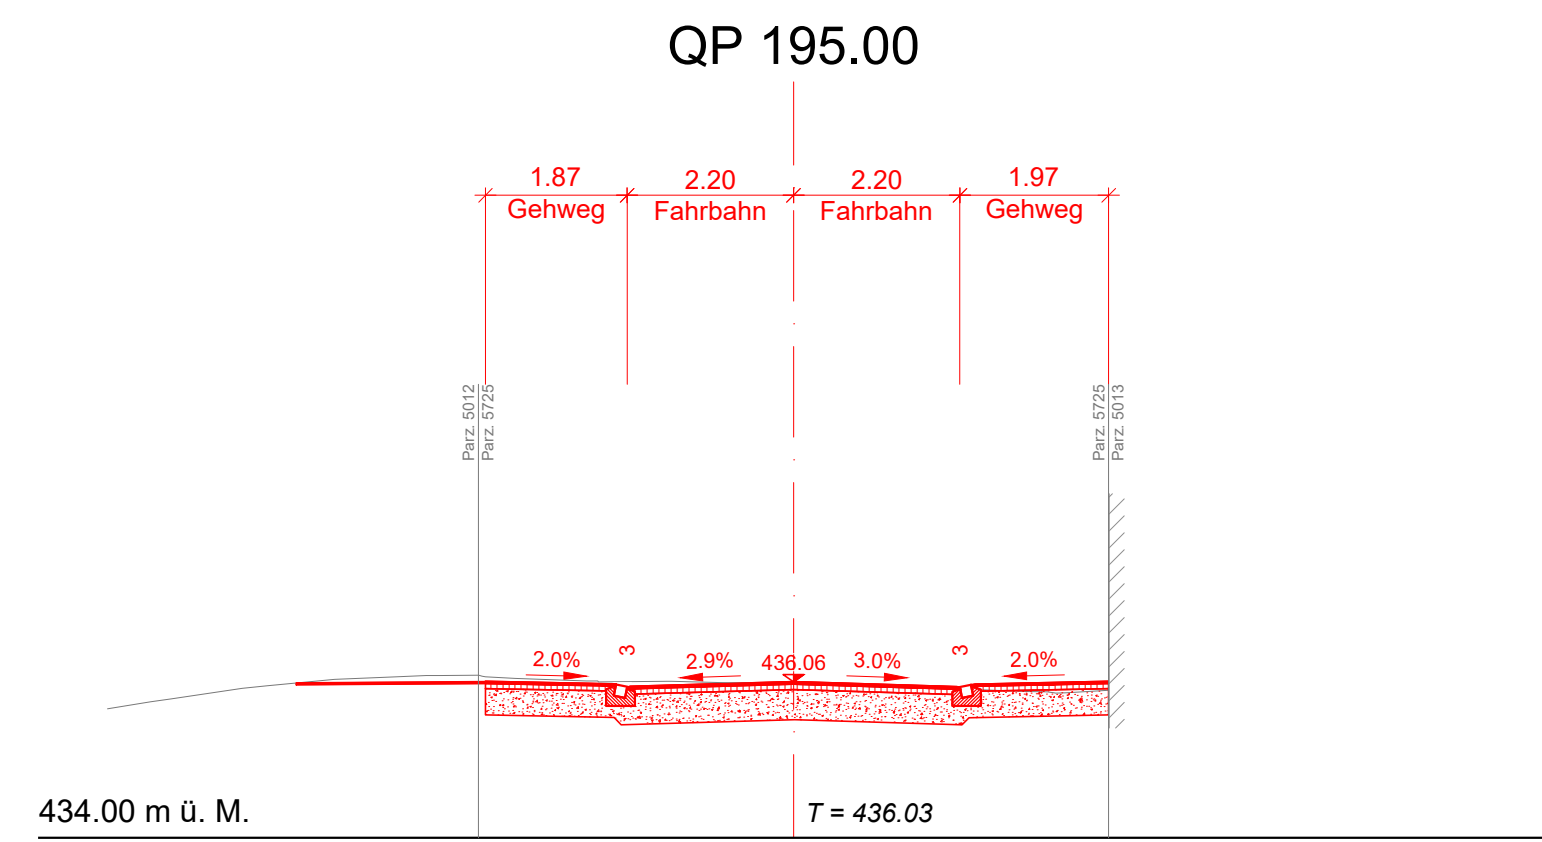
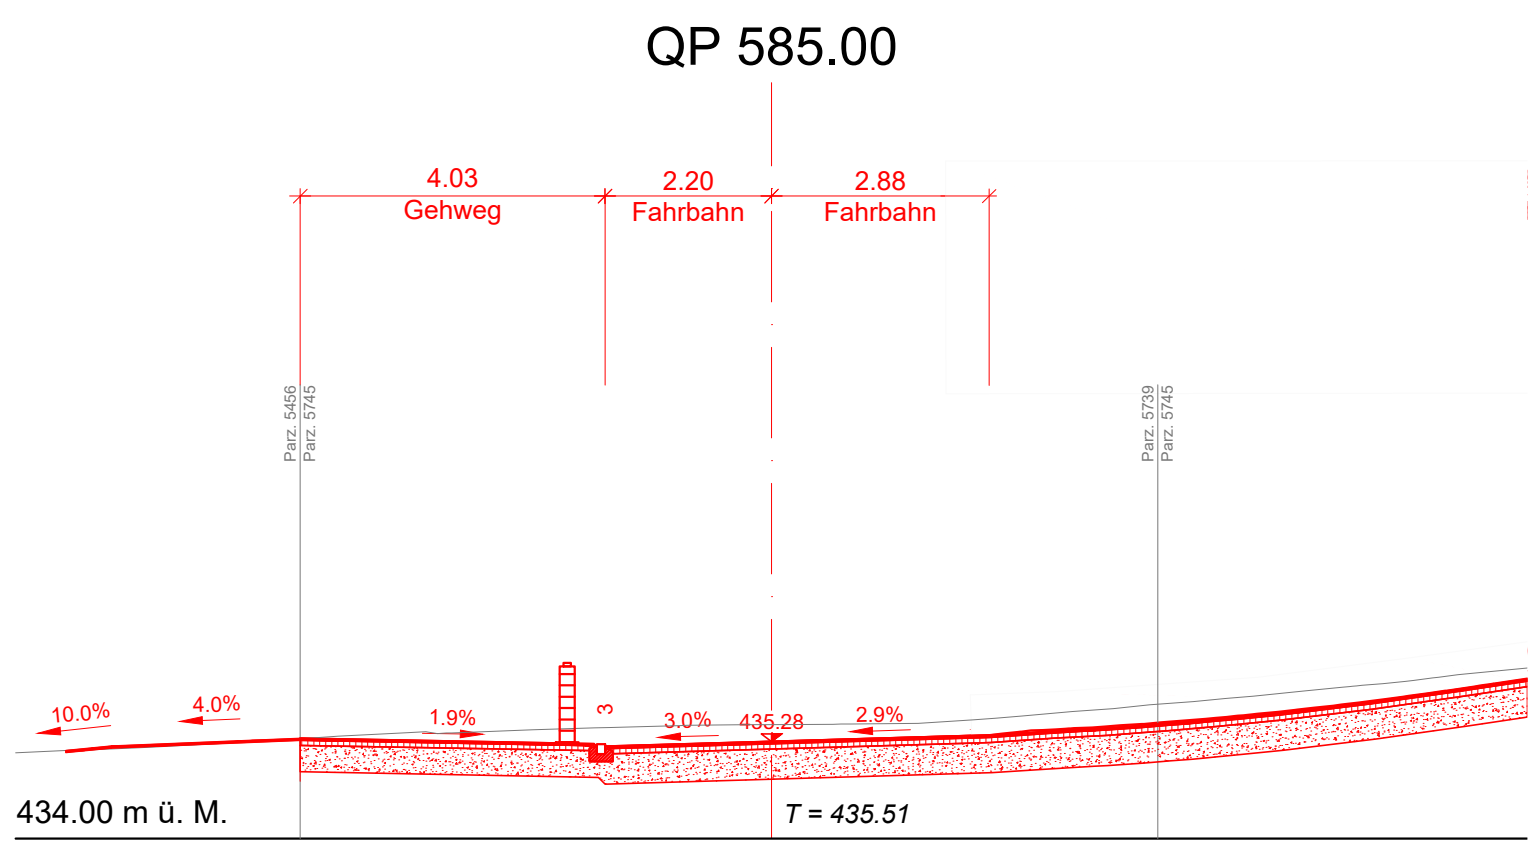
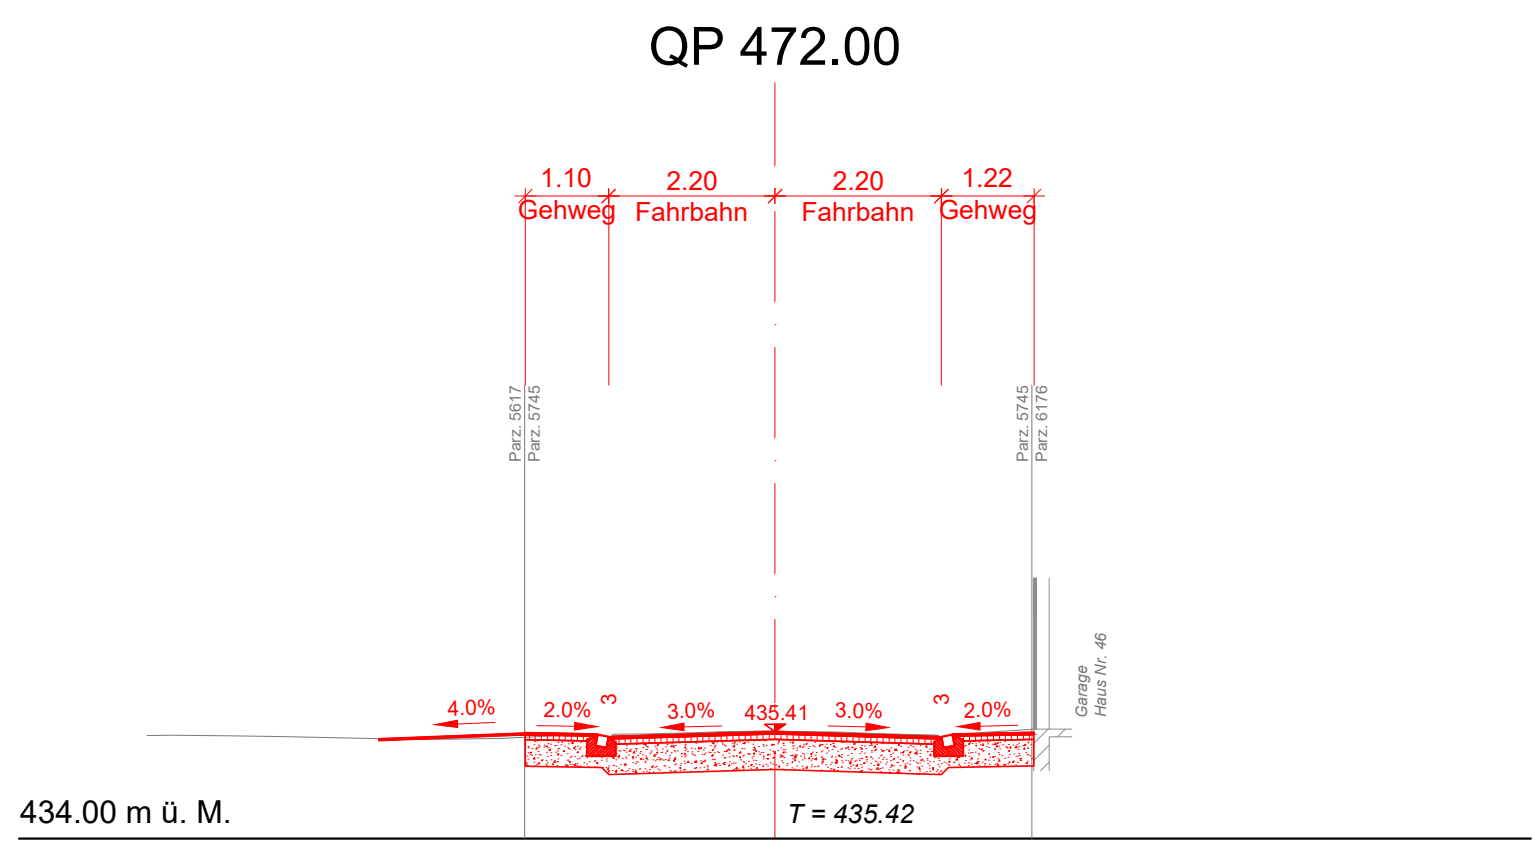
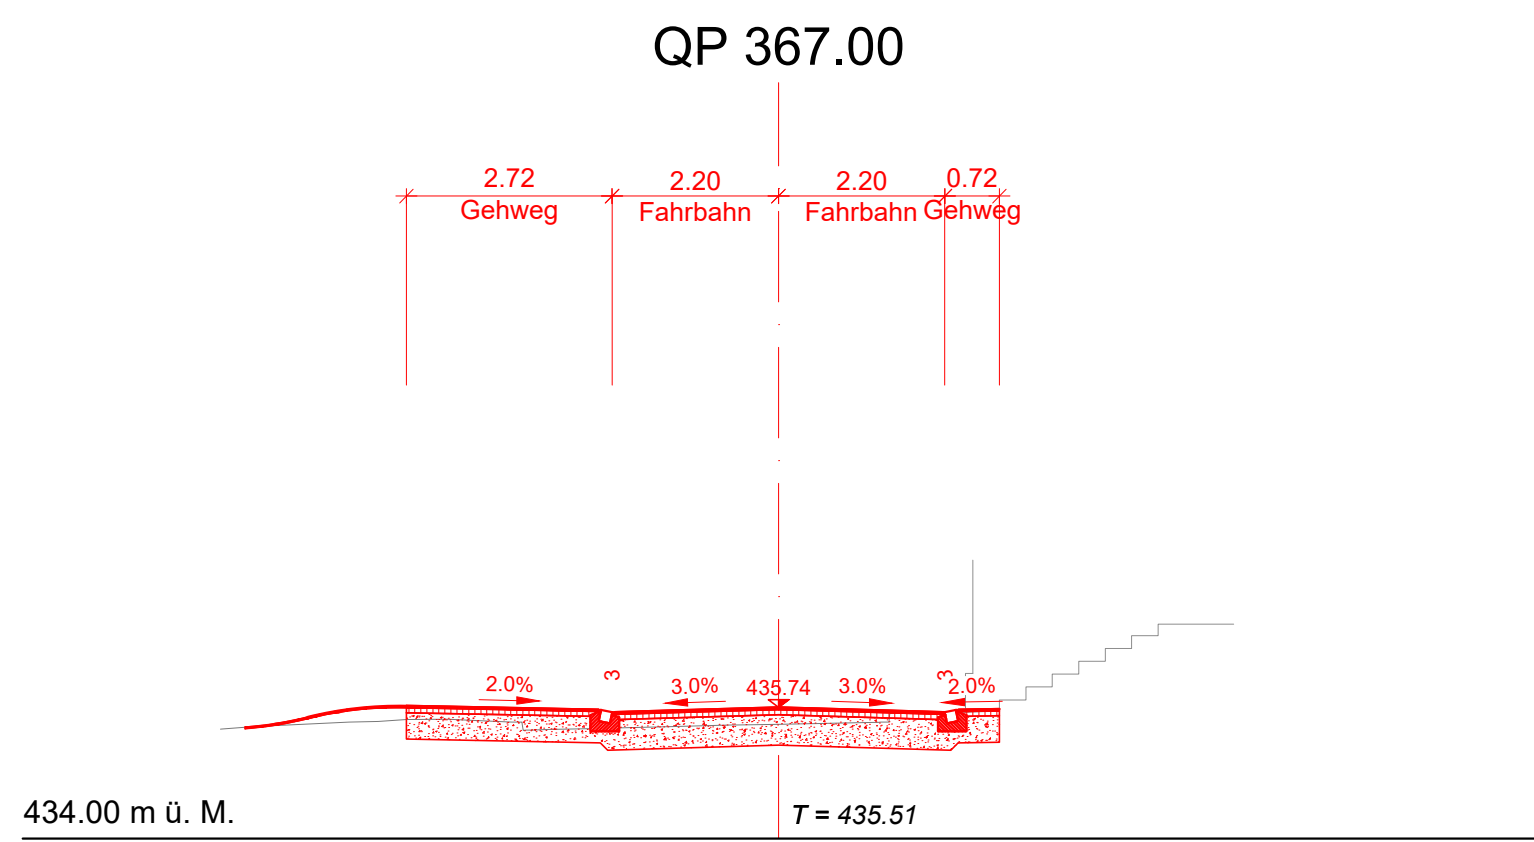
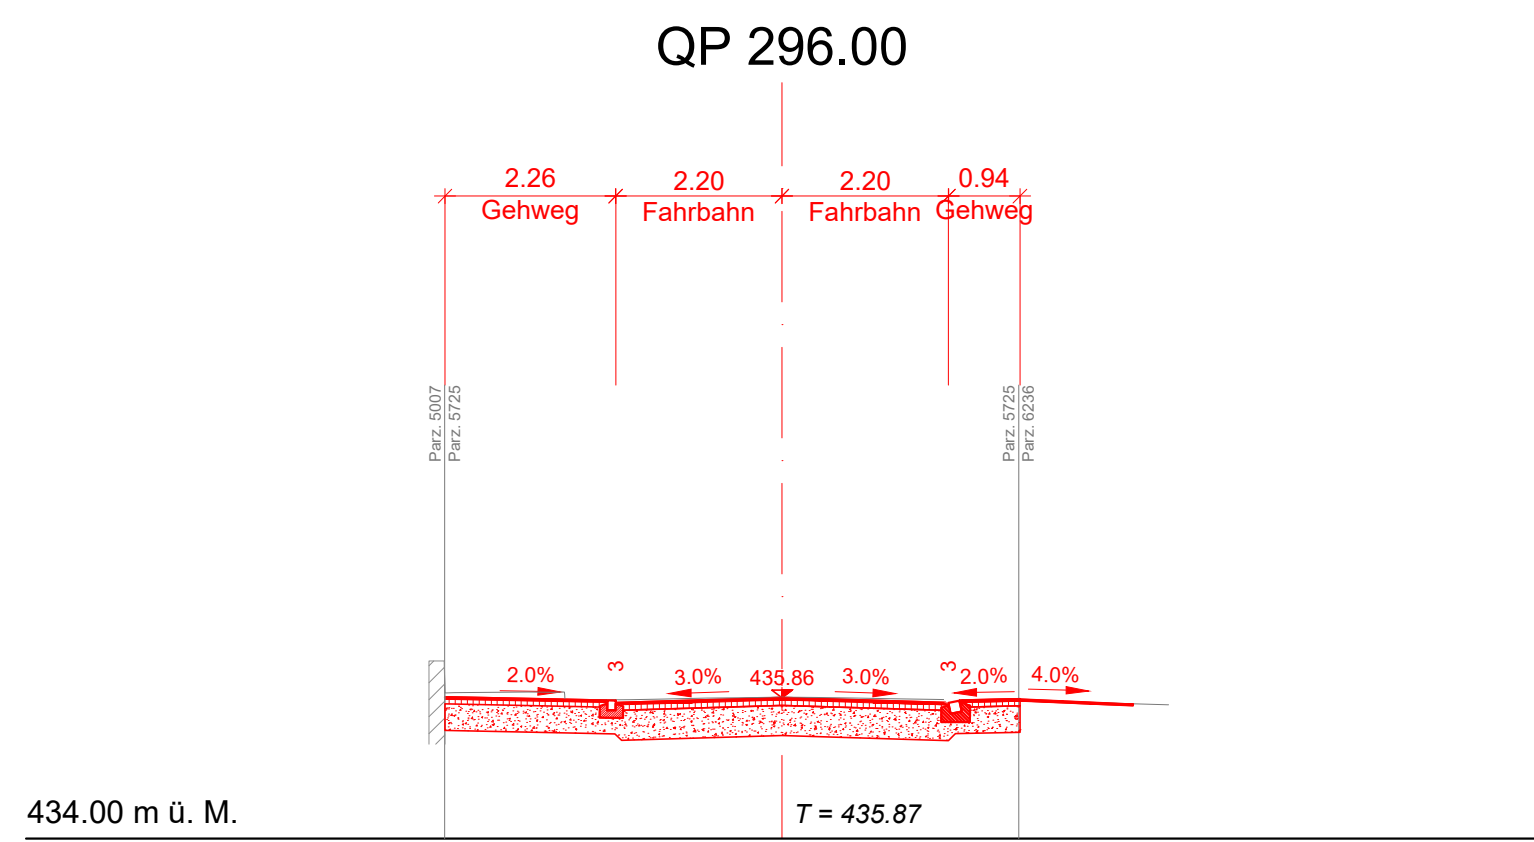
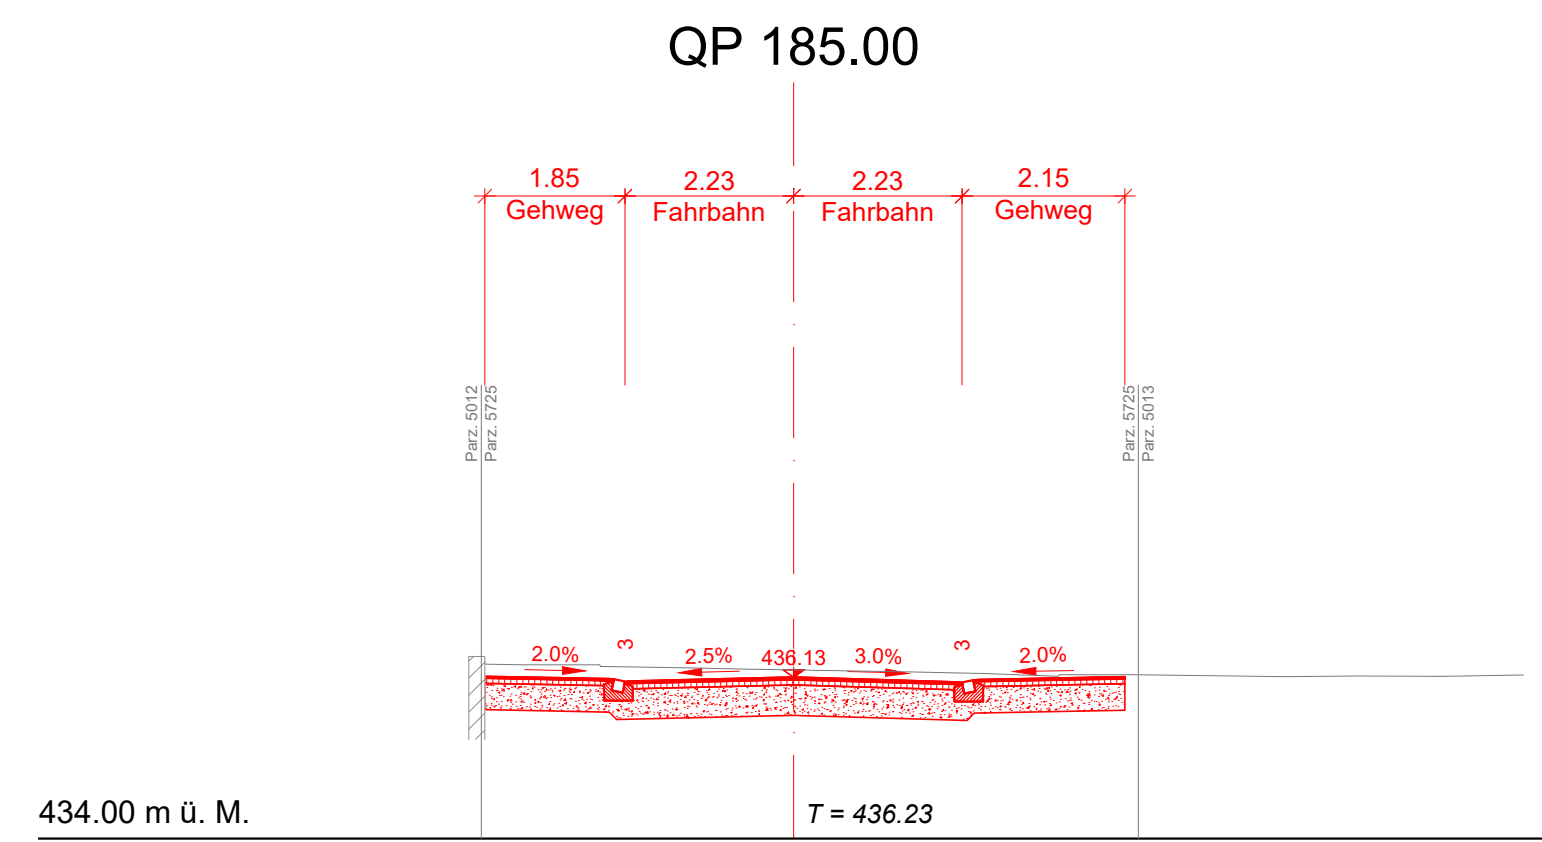
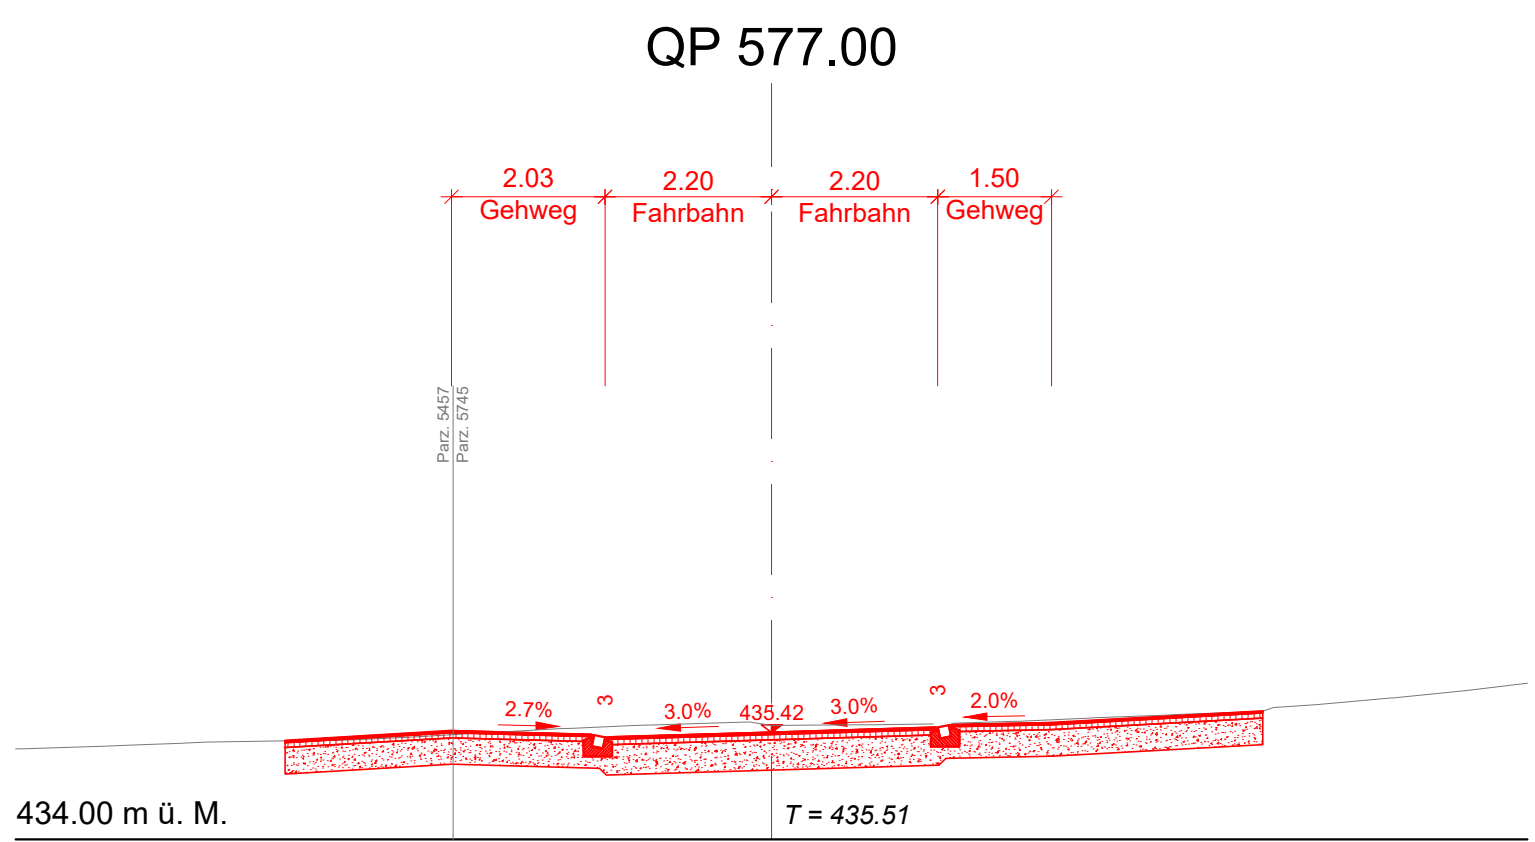
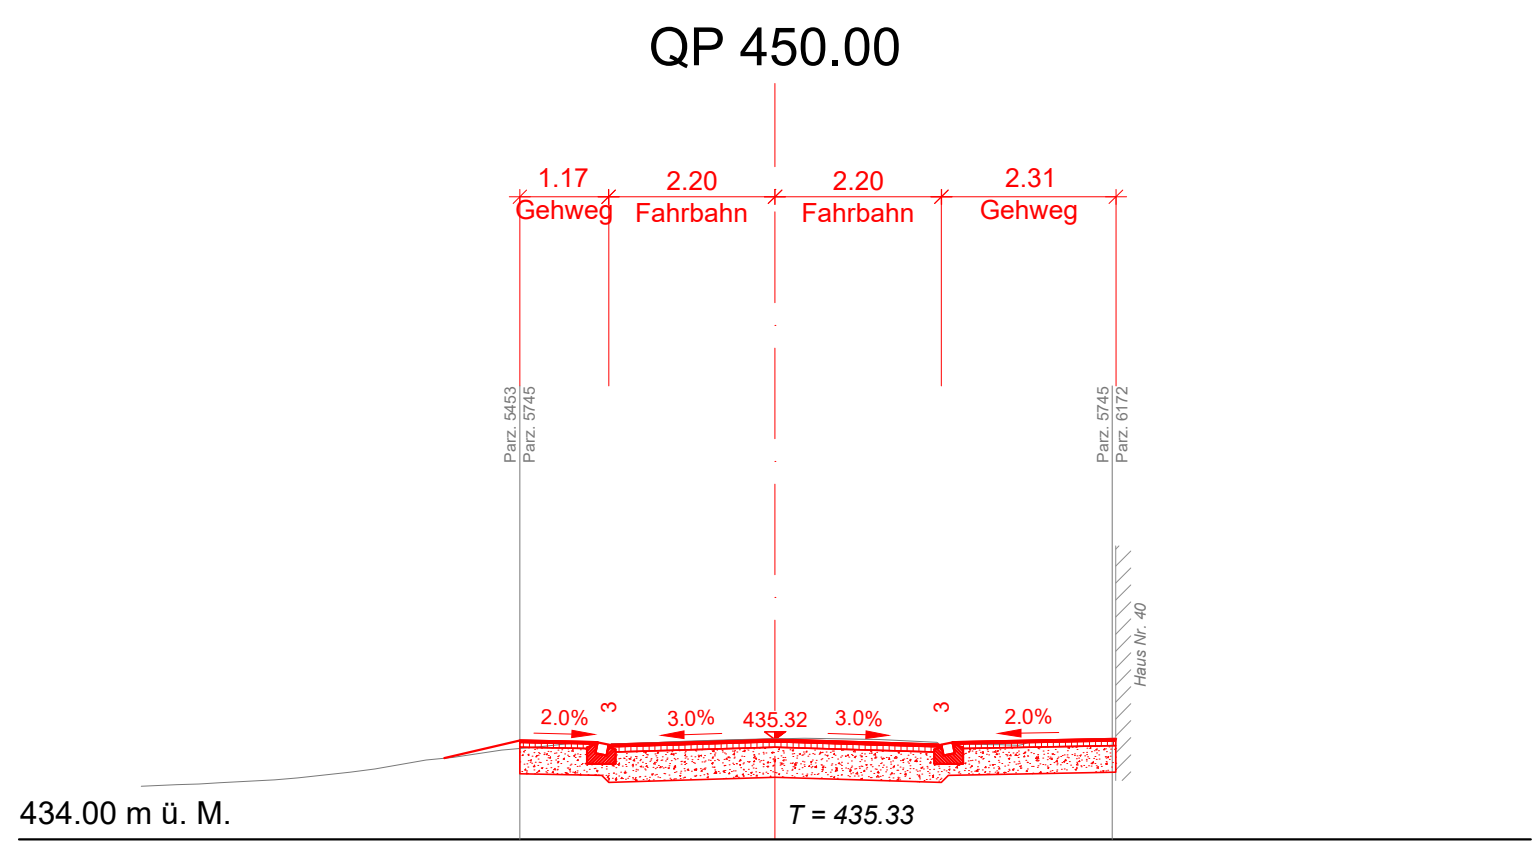
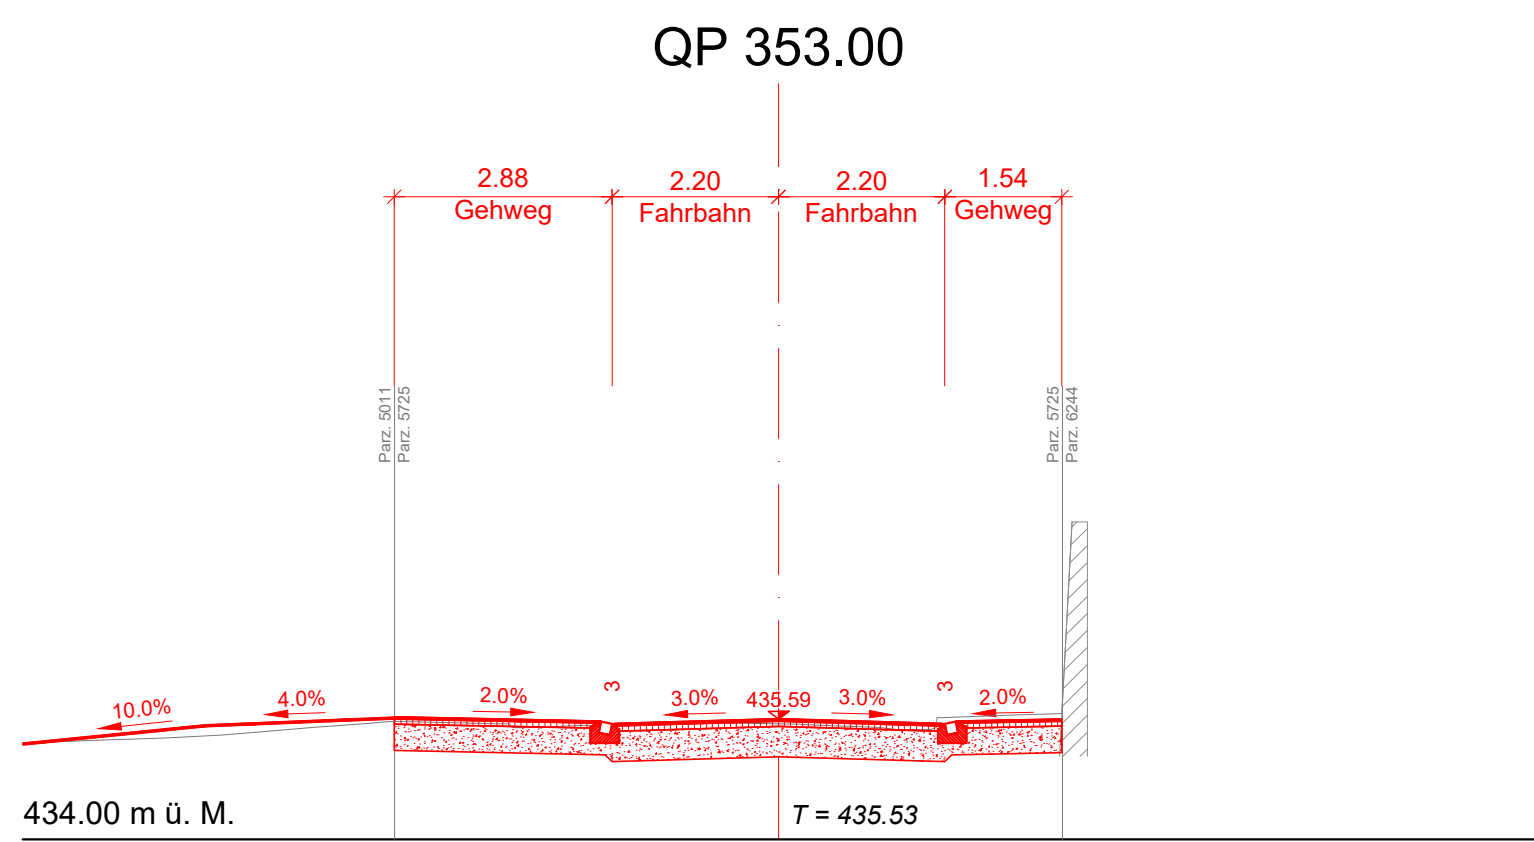
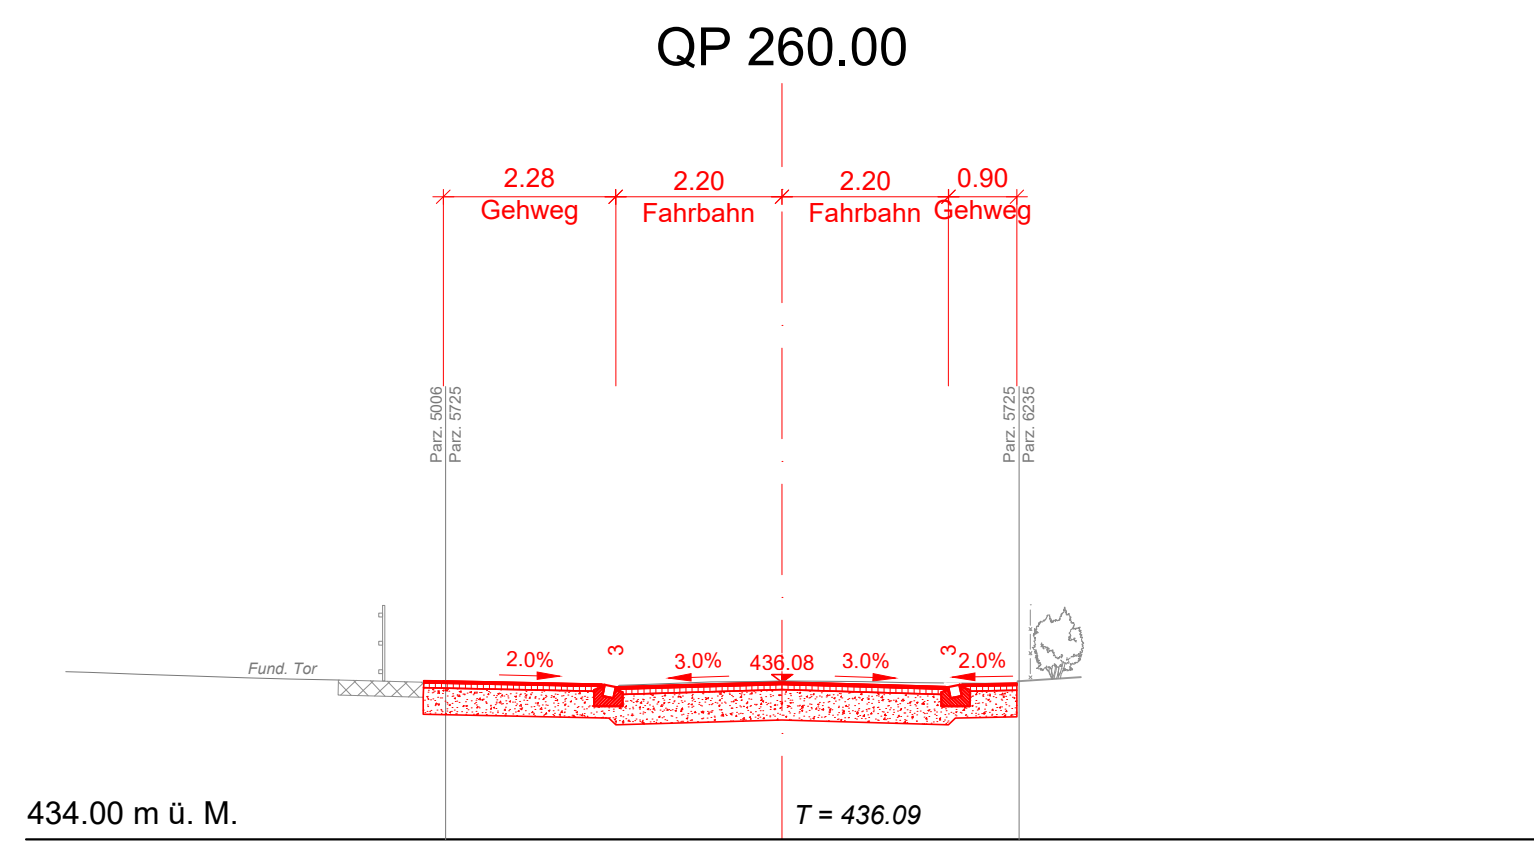
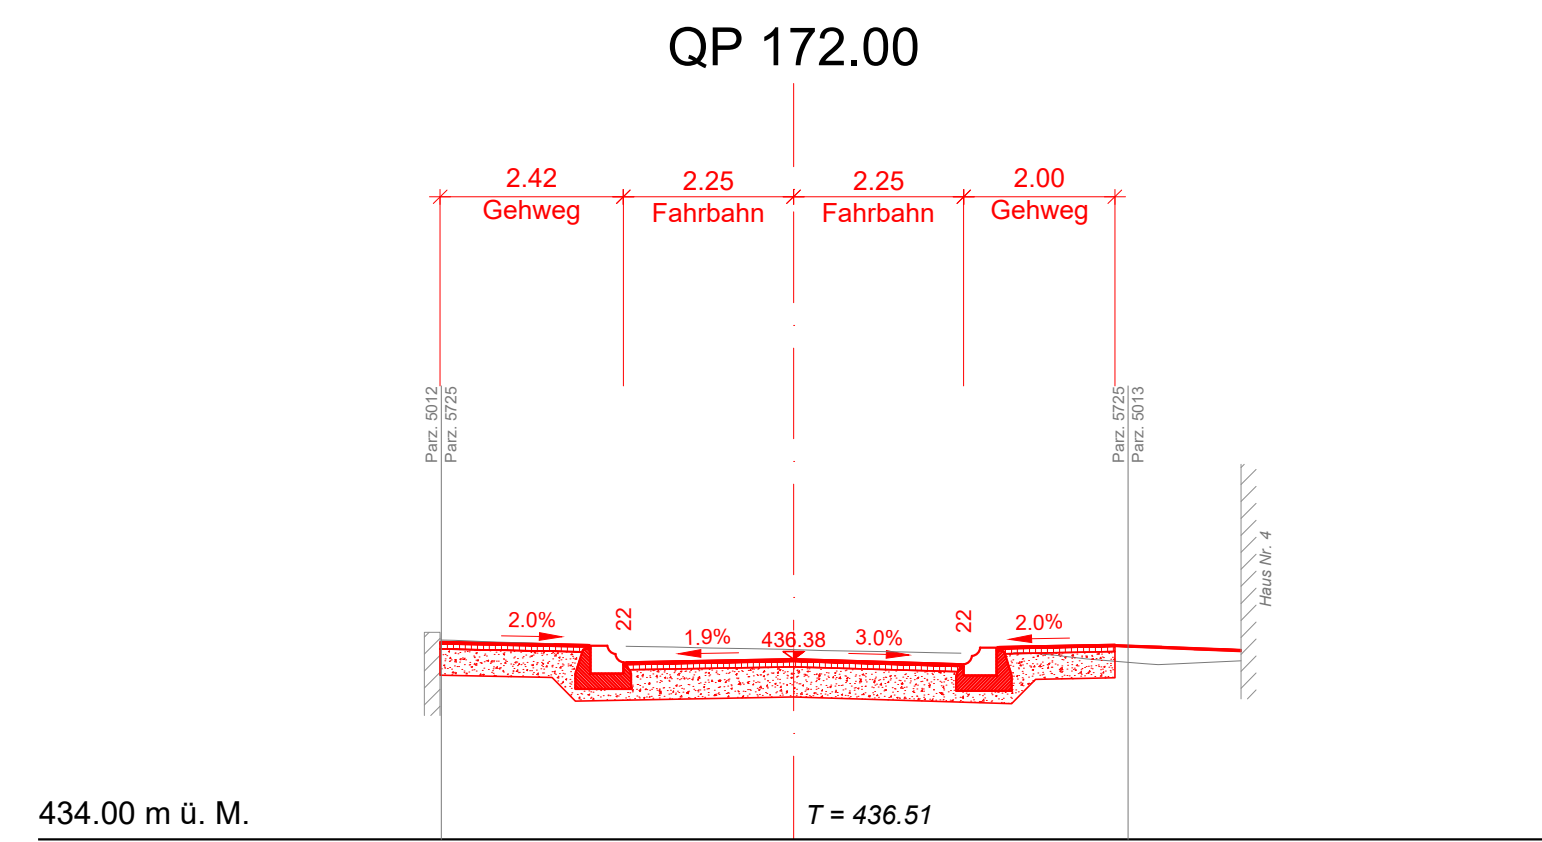
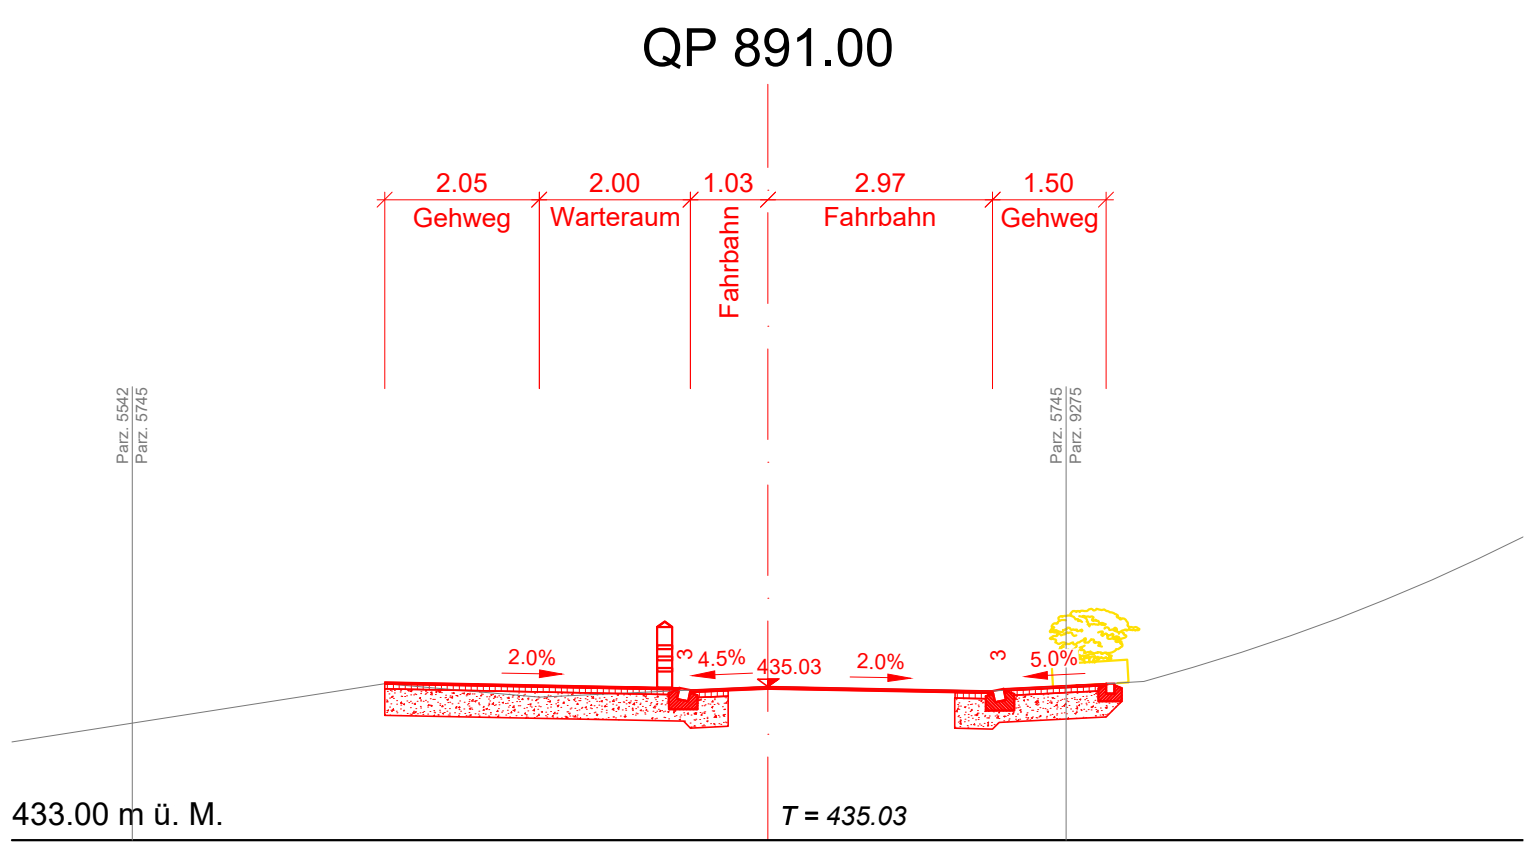
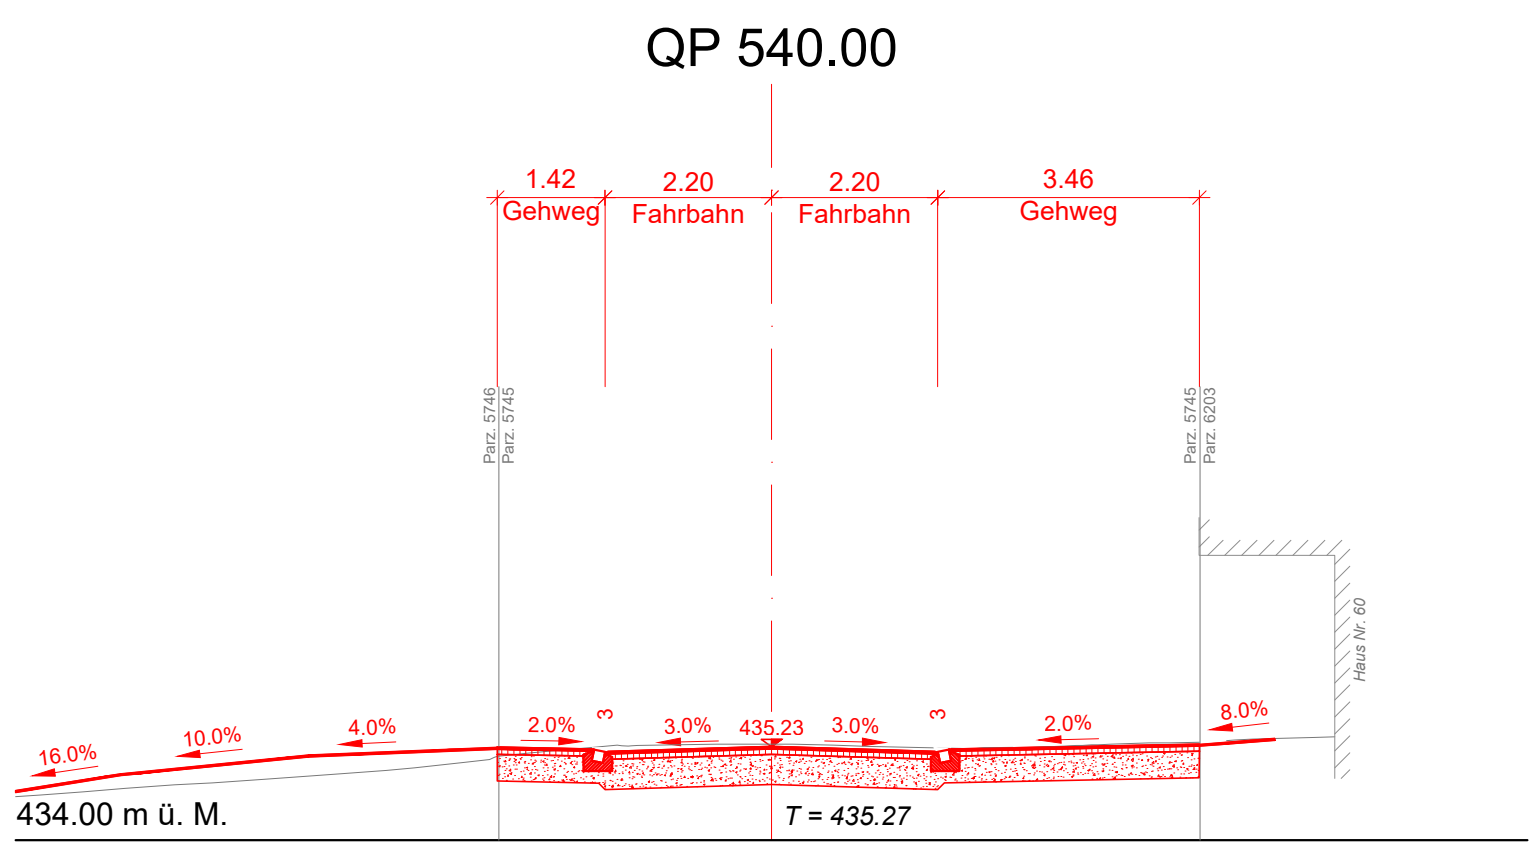
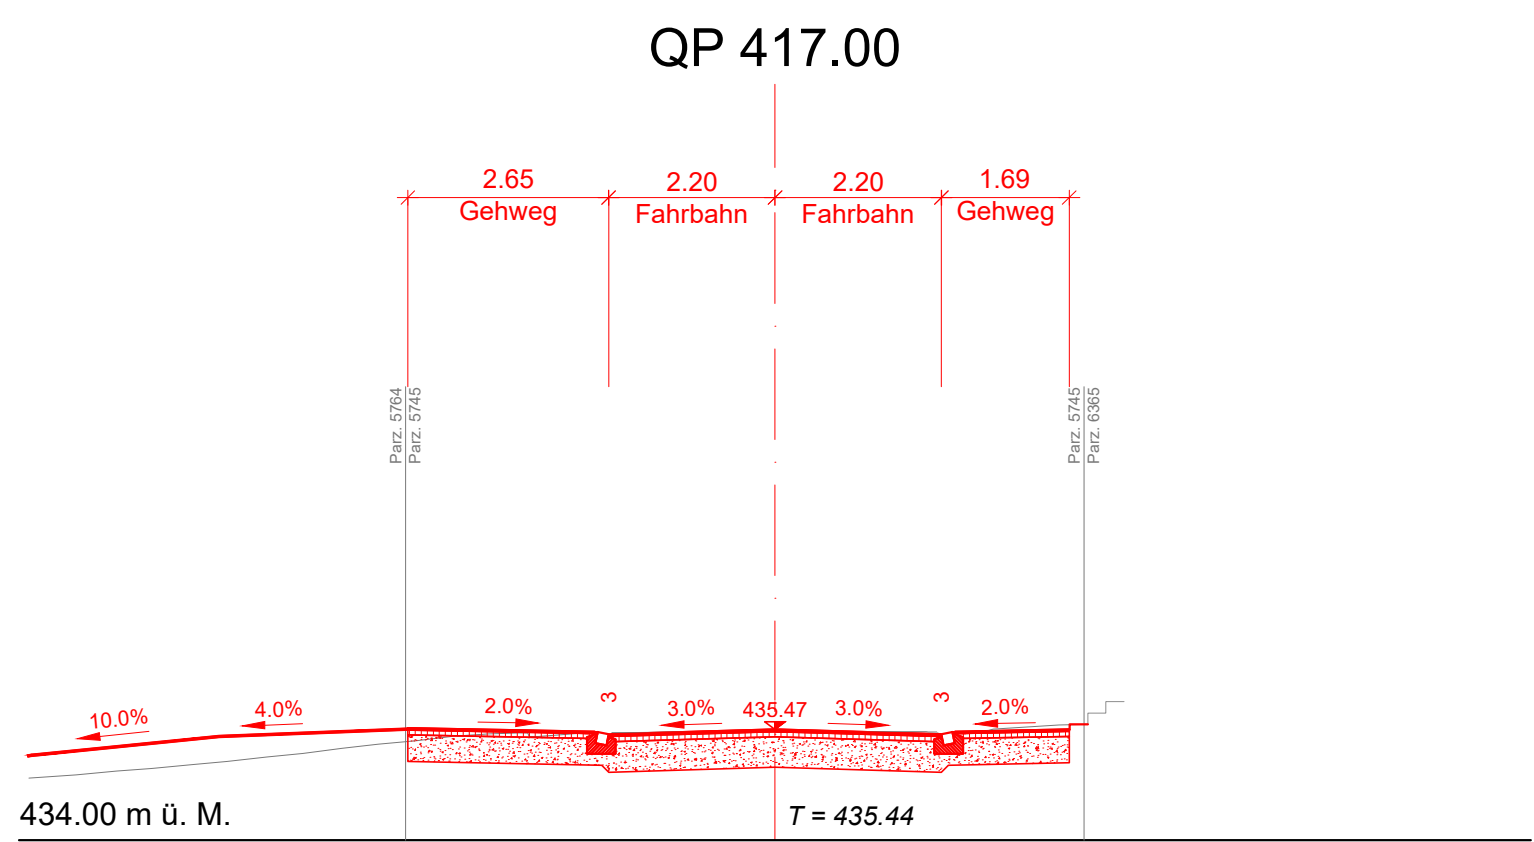
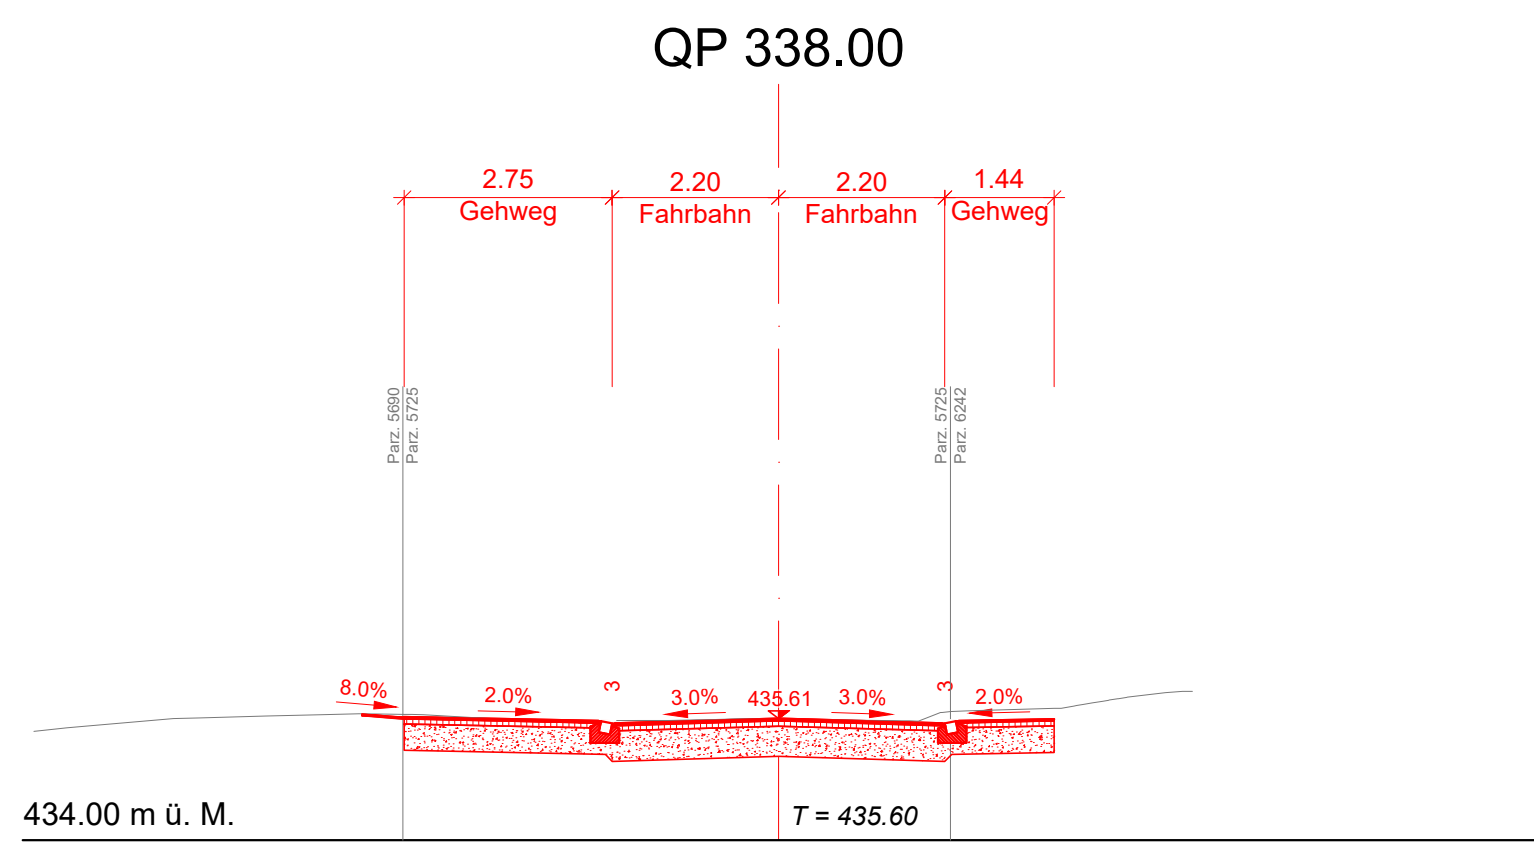
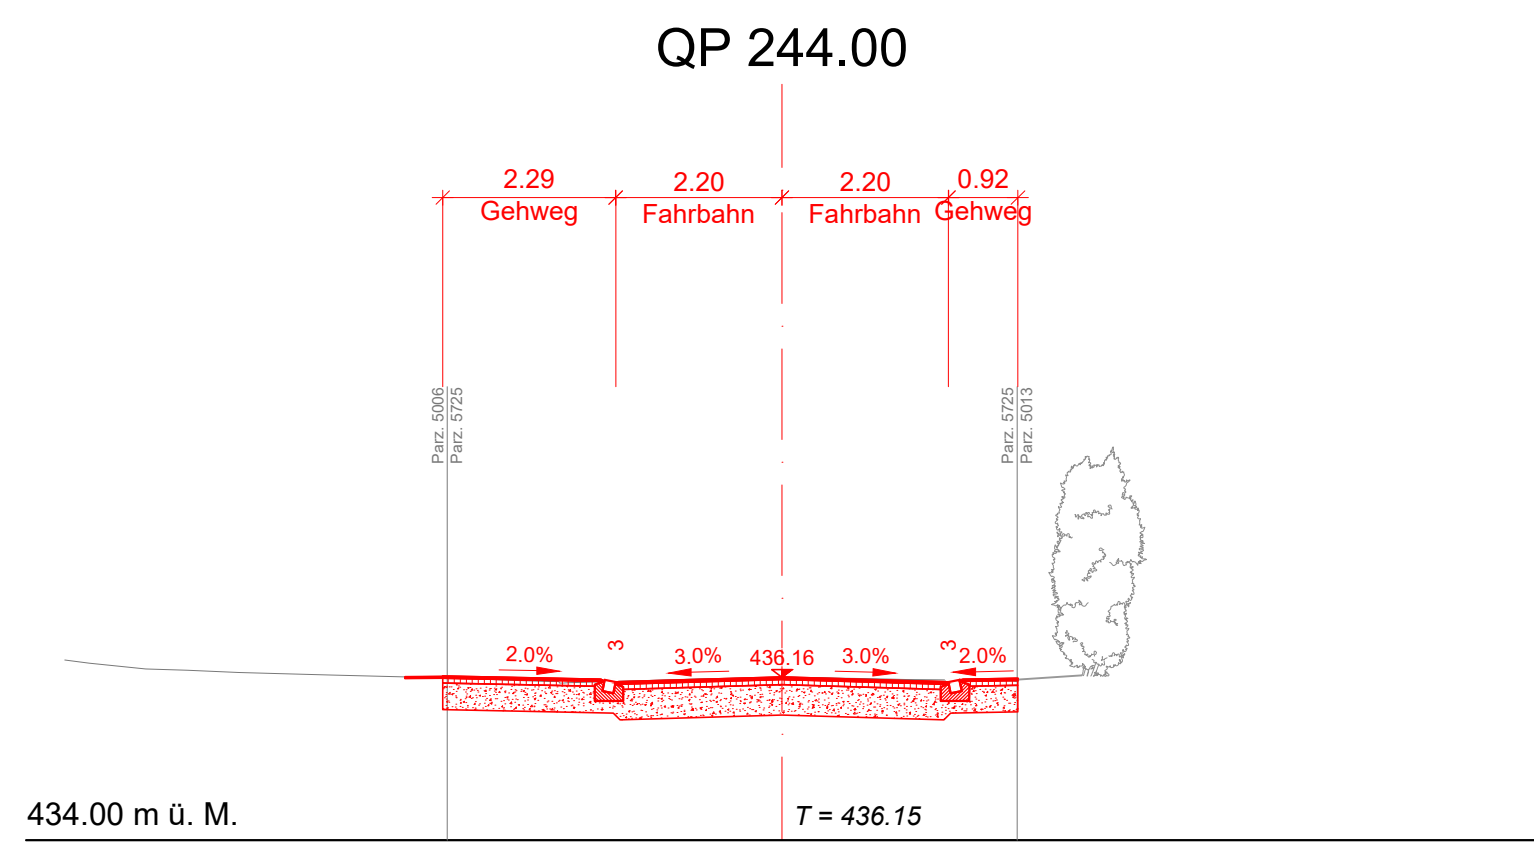


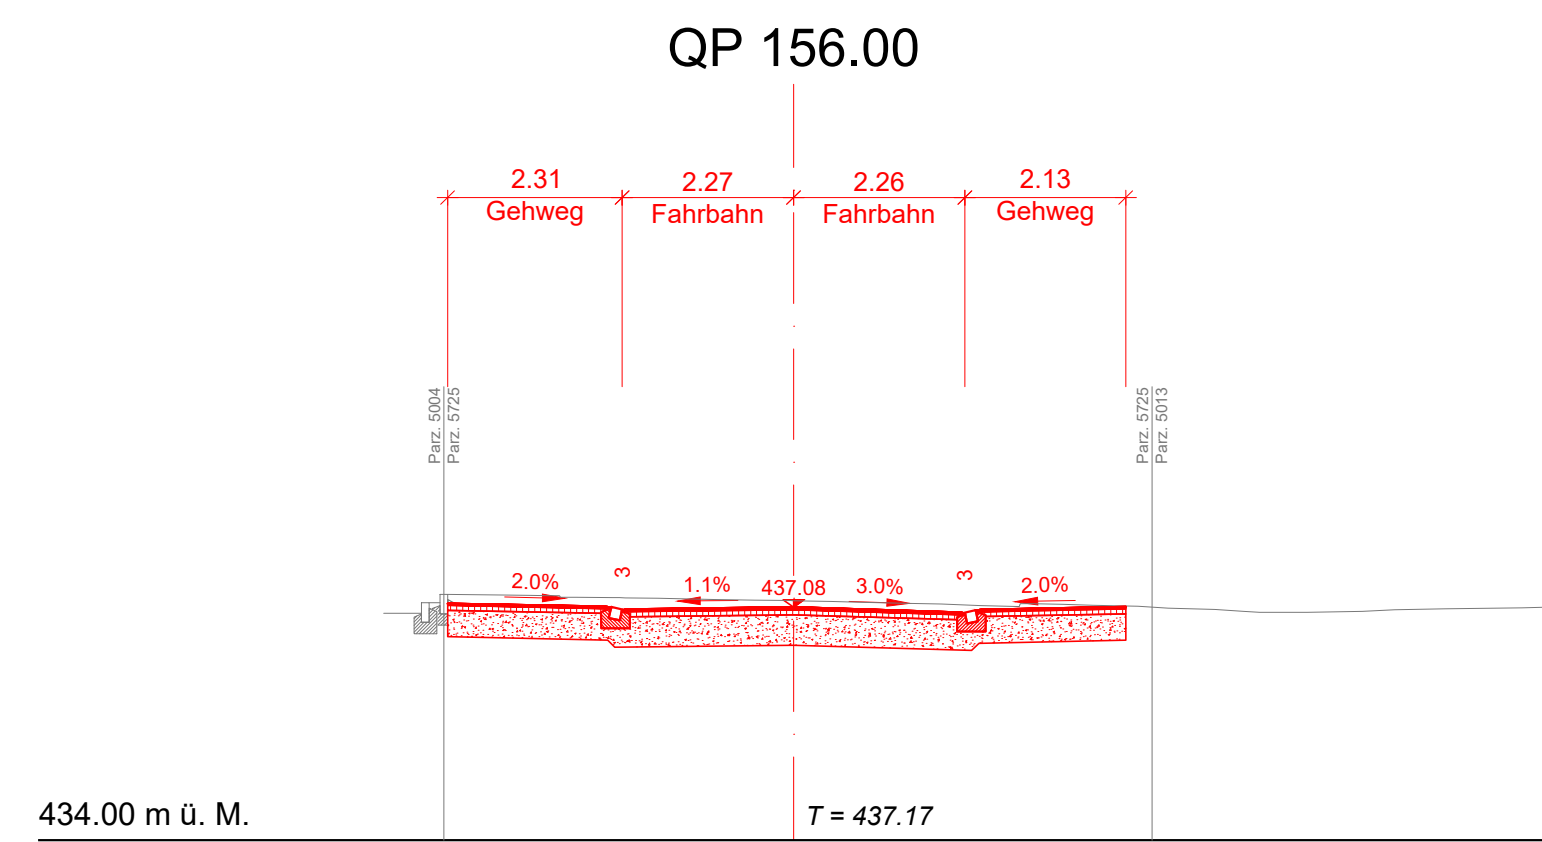

Auteur du projet / Projektverfasser		Murten — Umsetzung Betriebs- und Gestaltungskonzept (BGK)		Murten Morat	
gruner AG Industriestrasse 1, CH-3652 Zollikofen T +41 31 544 23 84 zollikofen@gruner.ch		Bauprojekt Strassenbau Querprofile Ryfstrasse			
Echelle/ Massstab	PR	Charakter	Objet	Numero	
1:100	-	-	-	42'300'514'000.32 521	
594x1260	BP	Baustelle	Objekt	Nummer	

Ind.	Date	Datum	Dess./Zc.	Vision	Designation/ Beschreibung	Vision MO/ BH
a	01.05.2025		jaja	gwm	Erstellt	
b						
c						

42'300'514'000.32 521

ZOLLIKOFEN, DEN: DER PROJEKTVERFASSER: