
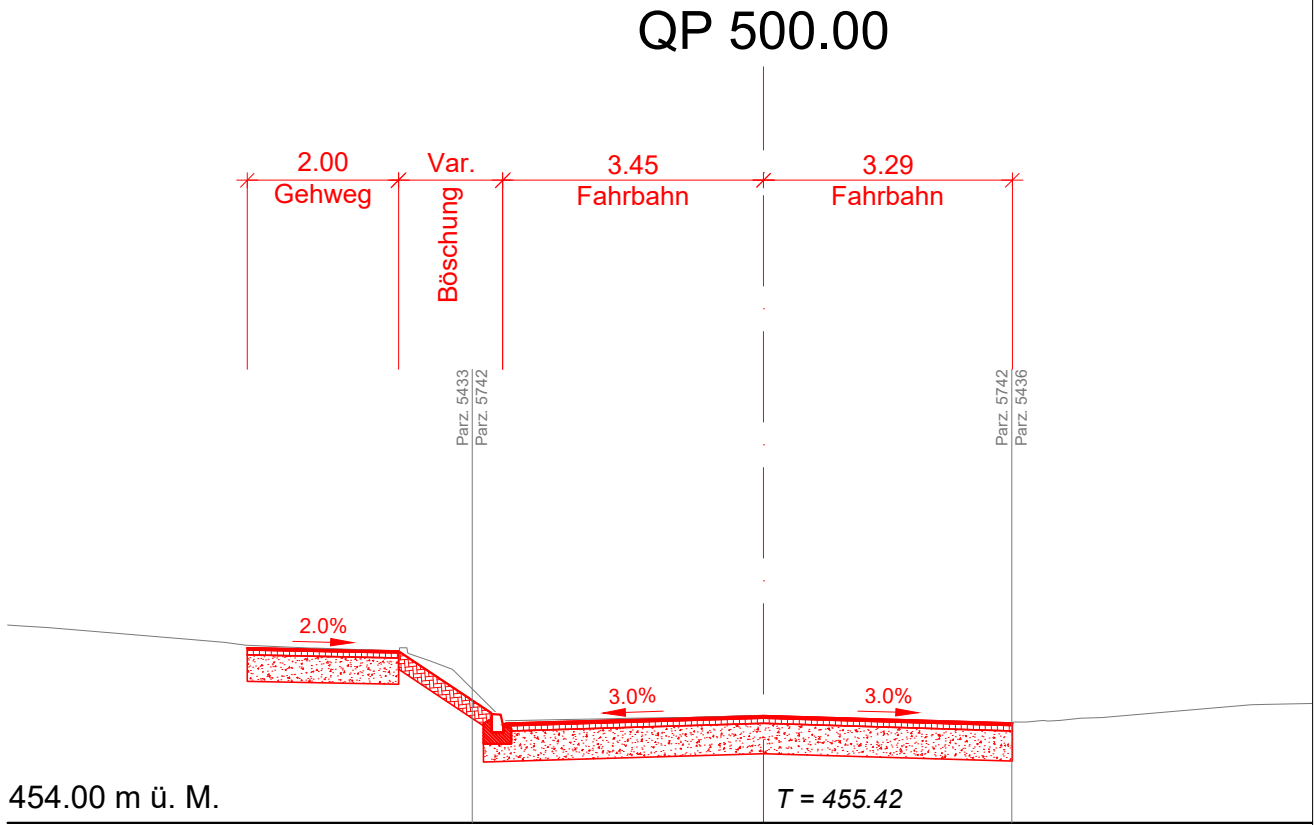
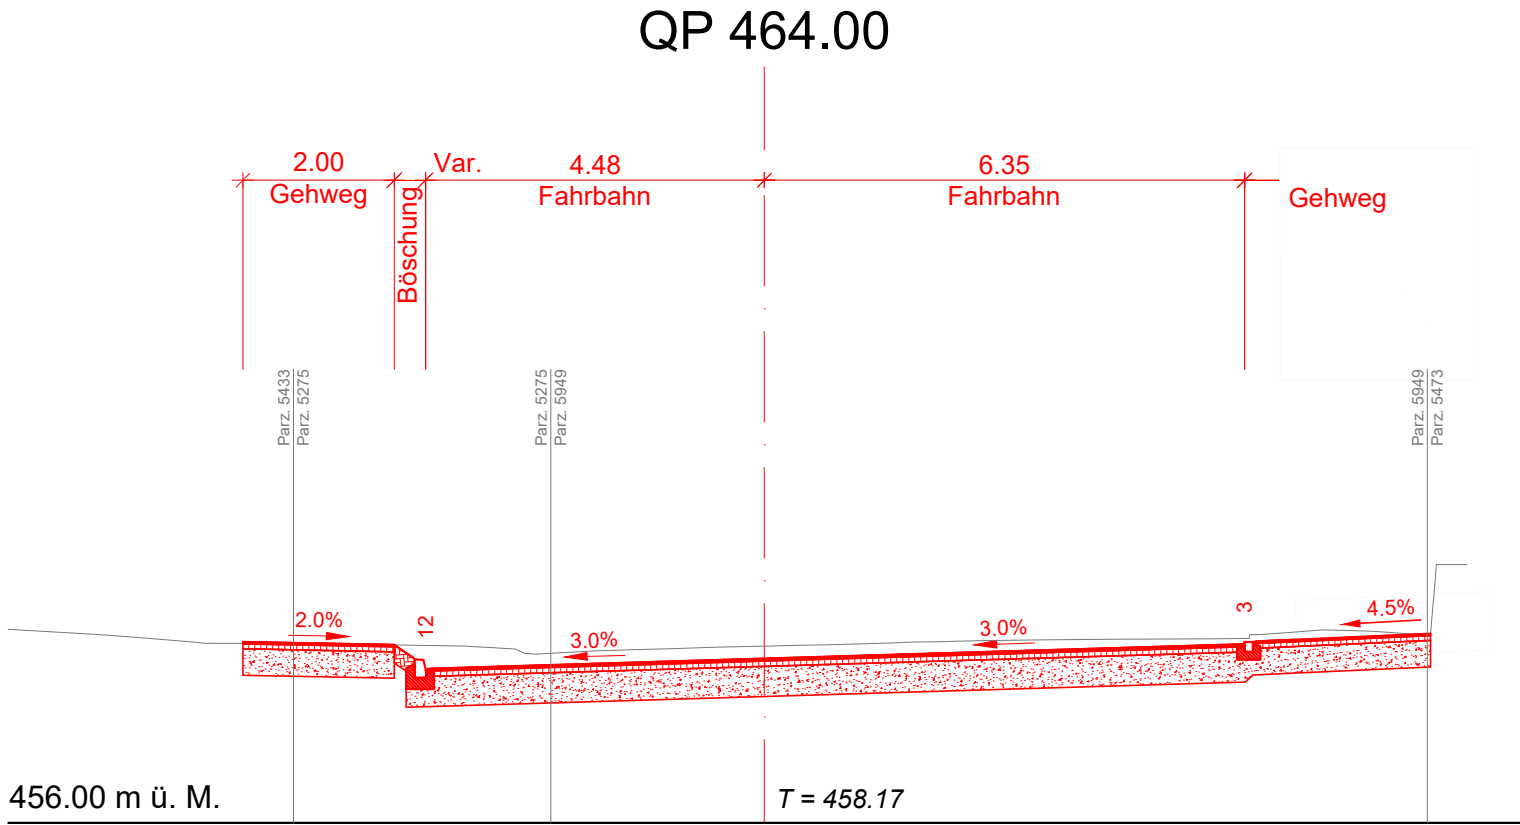
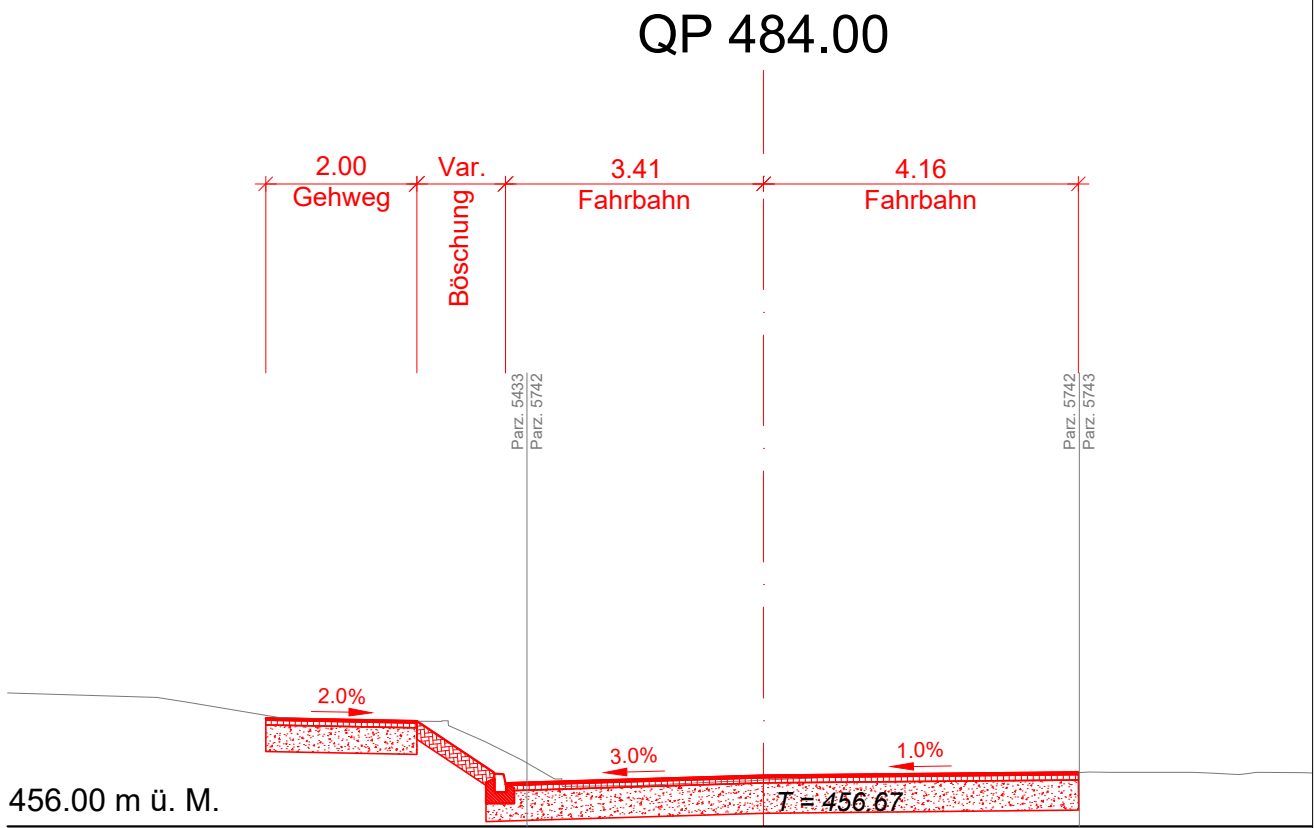


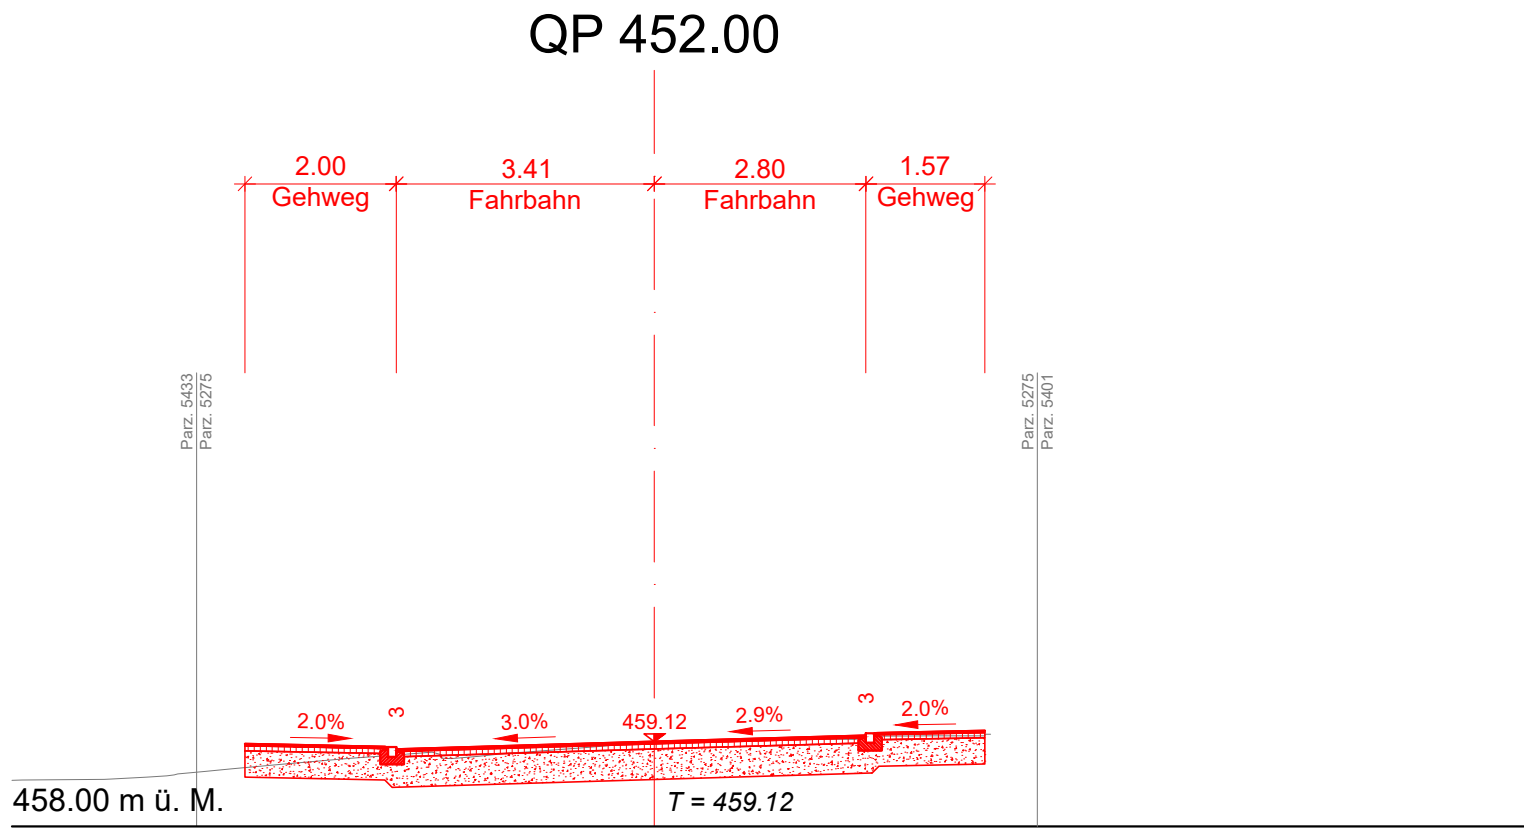

				
Auteur du projet / Projektverfasser	Murten — Umsetzung Betriebs- und Gestaltungskonzept (BGK)			
 gruner AG Industriestrasse 1, CH-3052 Zollikofen T +41 31 544 24 24 zollikofen@gruner.ch				
Echelle/ Massstab	PR	Chantier	Objet	Numéro
1:100	-	-	-	42'300'514'000.32_522
297x630	BP	Baustelle	Objekt	Nummer

Ind.	Date/ Datum	Dess./ Zel.	Visum	Désignation/ Beschreibung	Visum MO/ BH
	01.05.2025	jaja	gowm	Erstellt	
a					
b					
c					

ZOLLIKOFEN, DEN : DER PROJEKTVERFASER: