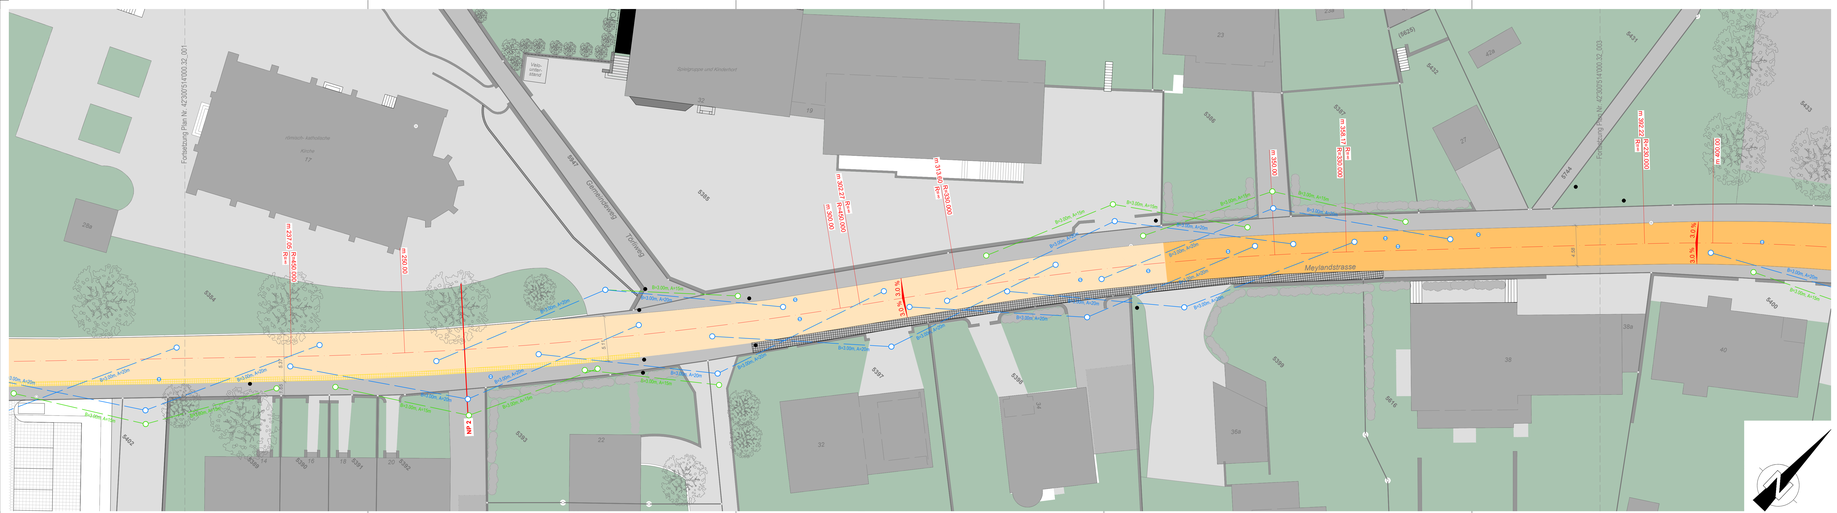
Meylandstrasse
Spielgruppe und Kinderhort
Kirche
Fortsetzung Plan Nr. 42'300'514'000.32_001
Fortsetzung Plan Nr. 42'300'514'000.32_003
R=250.00
R=120.00
R=200.00
R=300.00
R=250.00
R=300.00
R=250.00
R=300.00
R=250