


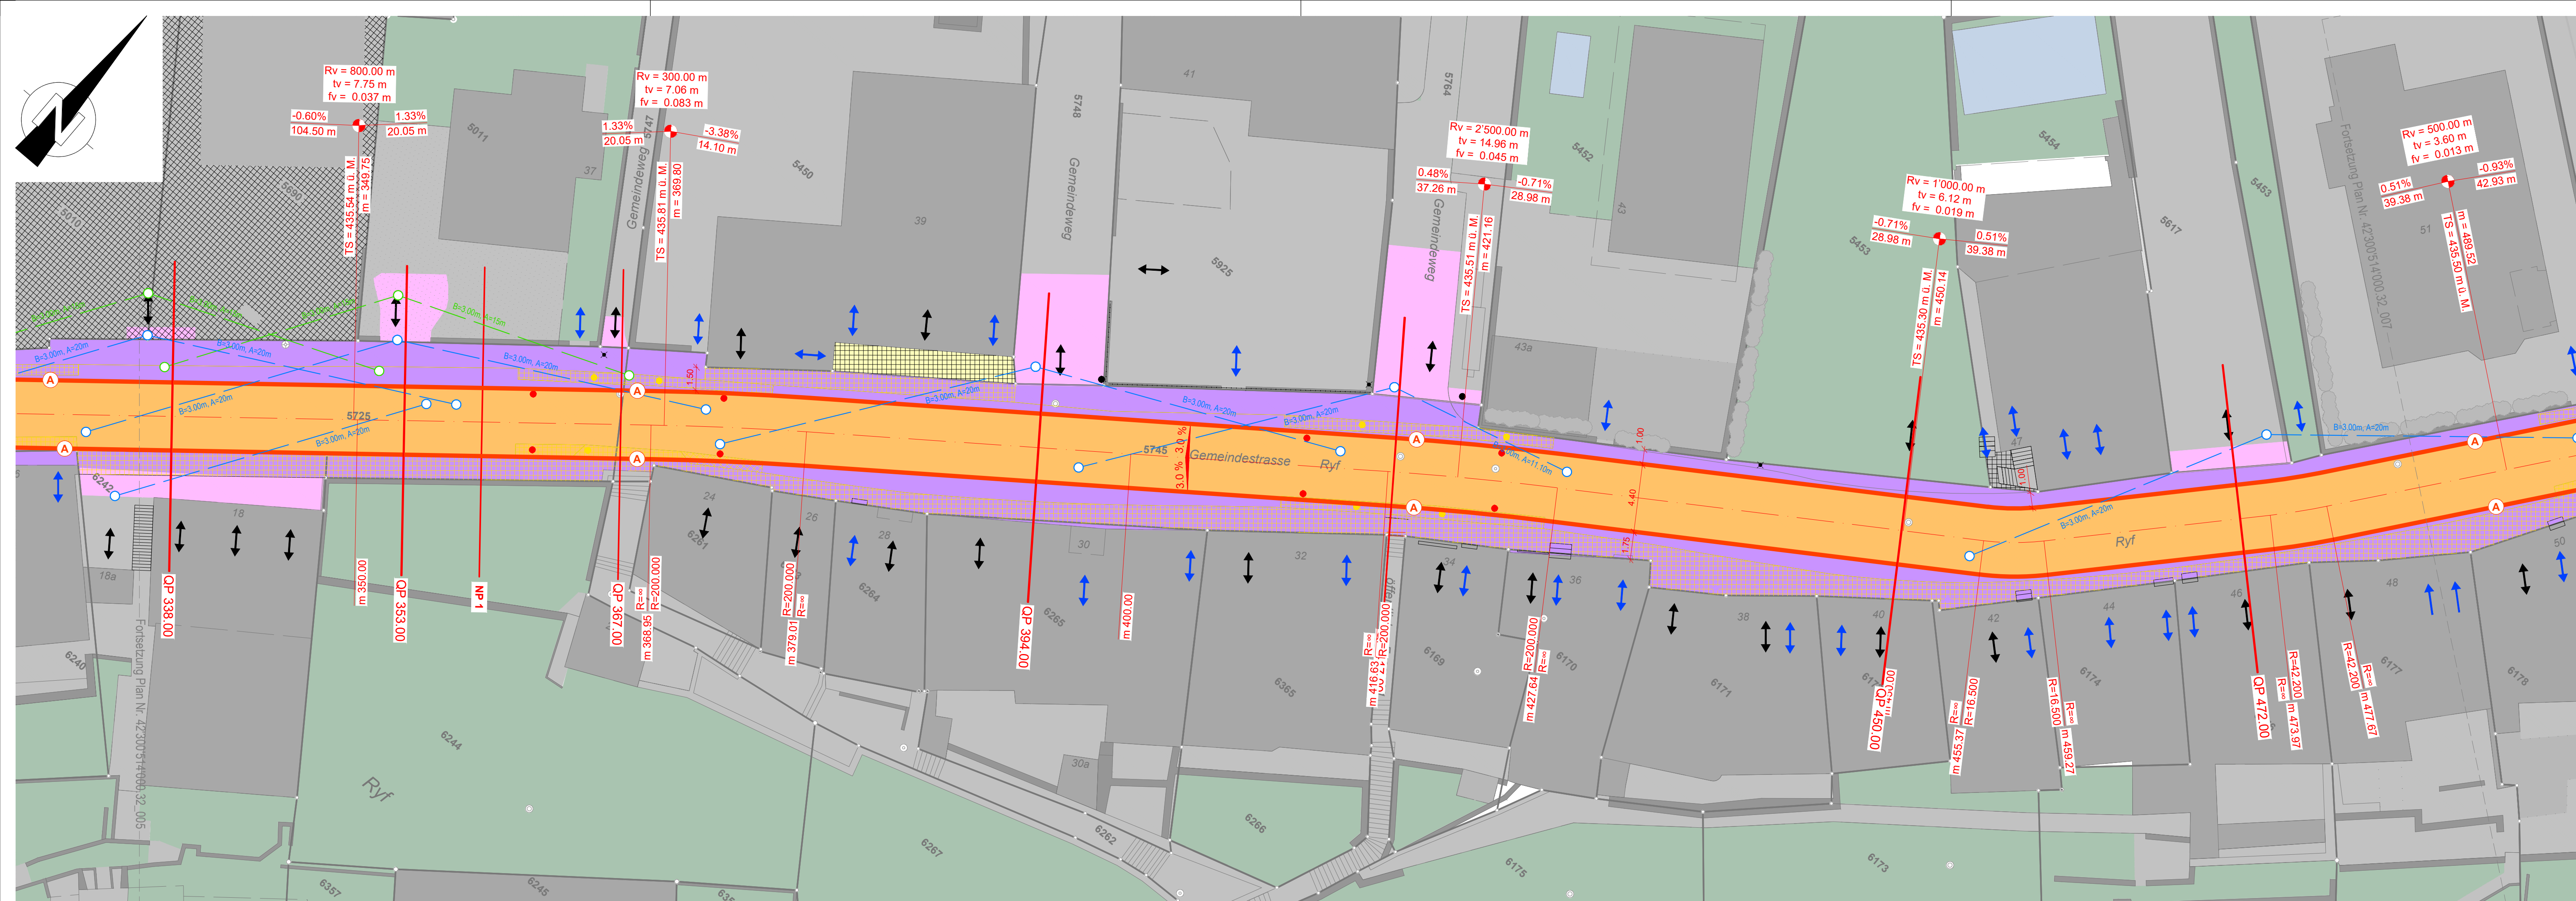

Legende

Signatur

bestehend

Abbruch

projektiert

Flächen

bestehend

projektiert

Symbole

bestehend

Abbruch

projektiert

Randabschlüsse

Typ A
Bundstein Typ 12
A = 3 cm schräg
Naturstein

Typ B
Bundstein Typ 12
A = 3 cm
Naturstein

Typ C
RN 12
A = 12 cm
Naturstein

Typ D
Bundstein 11/13
A = 0 cm
Naturstein

Typ E
Kassler Sonderbord
A = 16 cm
Naturstein

Typ F
Kassler Sonderbord
A = 22 cm
Naturstein

Typ G
RN 12
A = 6 cm
Naturstein

Strassenrand

Strassenachse

Projektperimeter

Drittprojekt

Strassenbelag (Belagersatz)

Strassenbelag (Deckbelagersatz)

Trottoir

Natursteinpflasterung

Befestigter Platz

Anpassungsfläche

Kiesbelag

Grünflächen

Gewässer

übrige befestigte

Baum

Kandelaber

Poller

Pfosten

Hecke

Ein- & Ausgänge

Ein- & Ausfahrten

Sichtweiten auf Autos

Sichtweiten auf Fussgänger

Zaun / Geländer

Blumentrog

Grundlage:	Lieferant:	Betreiber:	Erhalten am:
AV Amtliche Vermessung	GeoPlanIng	GeoPlanIng	16.05.2023

Auteur du projet / Projektverfasser

gruner

gruner AG
Industriestrasse 1, CH-3052 Zollikofen
T +41 31 544 24 24
zollikofen@gruner.ch

Murten — Umsetzung Betriebs- und Gestaltungskonzept (BGK)

Bauprojekt

Strassenbau

Situation Ryfstrasse, Teil 3

Echelle/ Massstab	PR	Chantier	Objekt	Numéro
1 : 200	-	-	-	42'300'514'000.32_006
297x1260	BP	Baustelle	Objekt	Nummer

Ind.	Date/ Datum	Dess./ Zel.	Visum	Designation/ Beschreibung	Visum MO/ BH
	01.05.2025	jaja	gowm	Erstellt	
a					
b					
c					

ZOLLIKOFEN, DEN : DER PROJEKTVERFASER:

DREISSIGTÄGIGE ÖFFENTLICHE AUFLAGE IM AMTSBLATT

NR. : VOM:

ANGENOMMEN DURCH DEN GEMEINDERAT MURTEN

DEN : DIE STADTPRÄSIDENTIN DIE STADTSCHREIBERIN

GENEHMIGT DURCH DIE DIREKTION FÜR RAUMENTWICKLUNG, INFRASTRUKTUR, MOBILITÄT UND UMWELT

FREIBURG, DEN : DER STAATSRAT, DIREKTOR :