


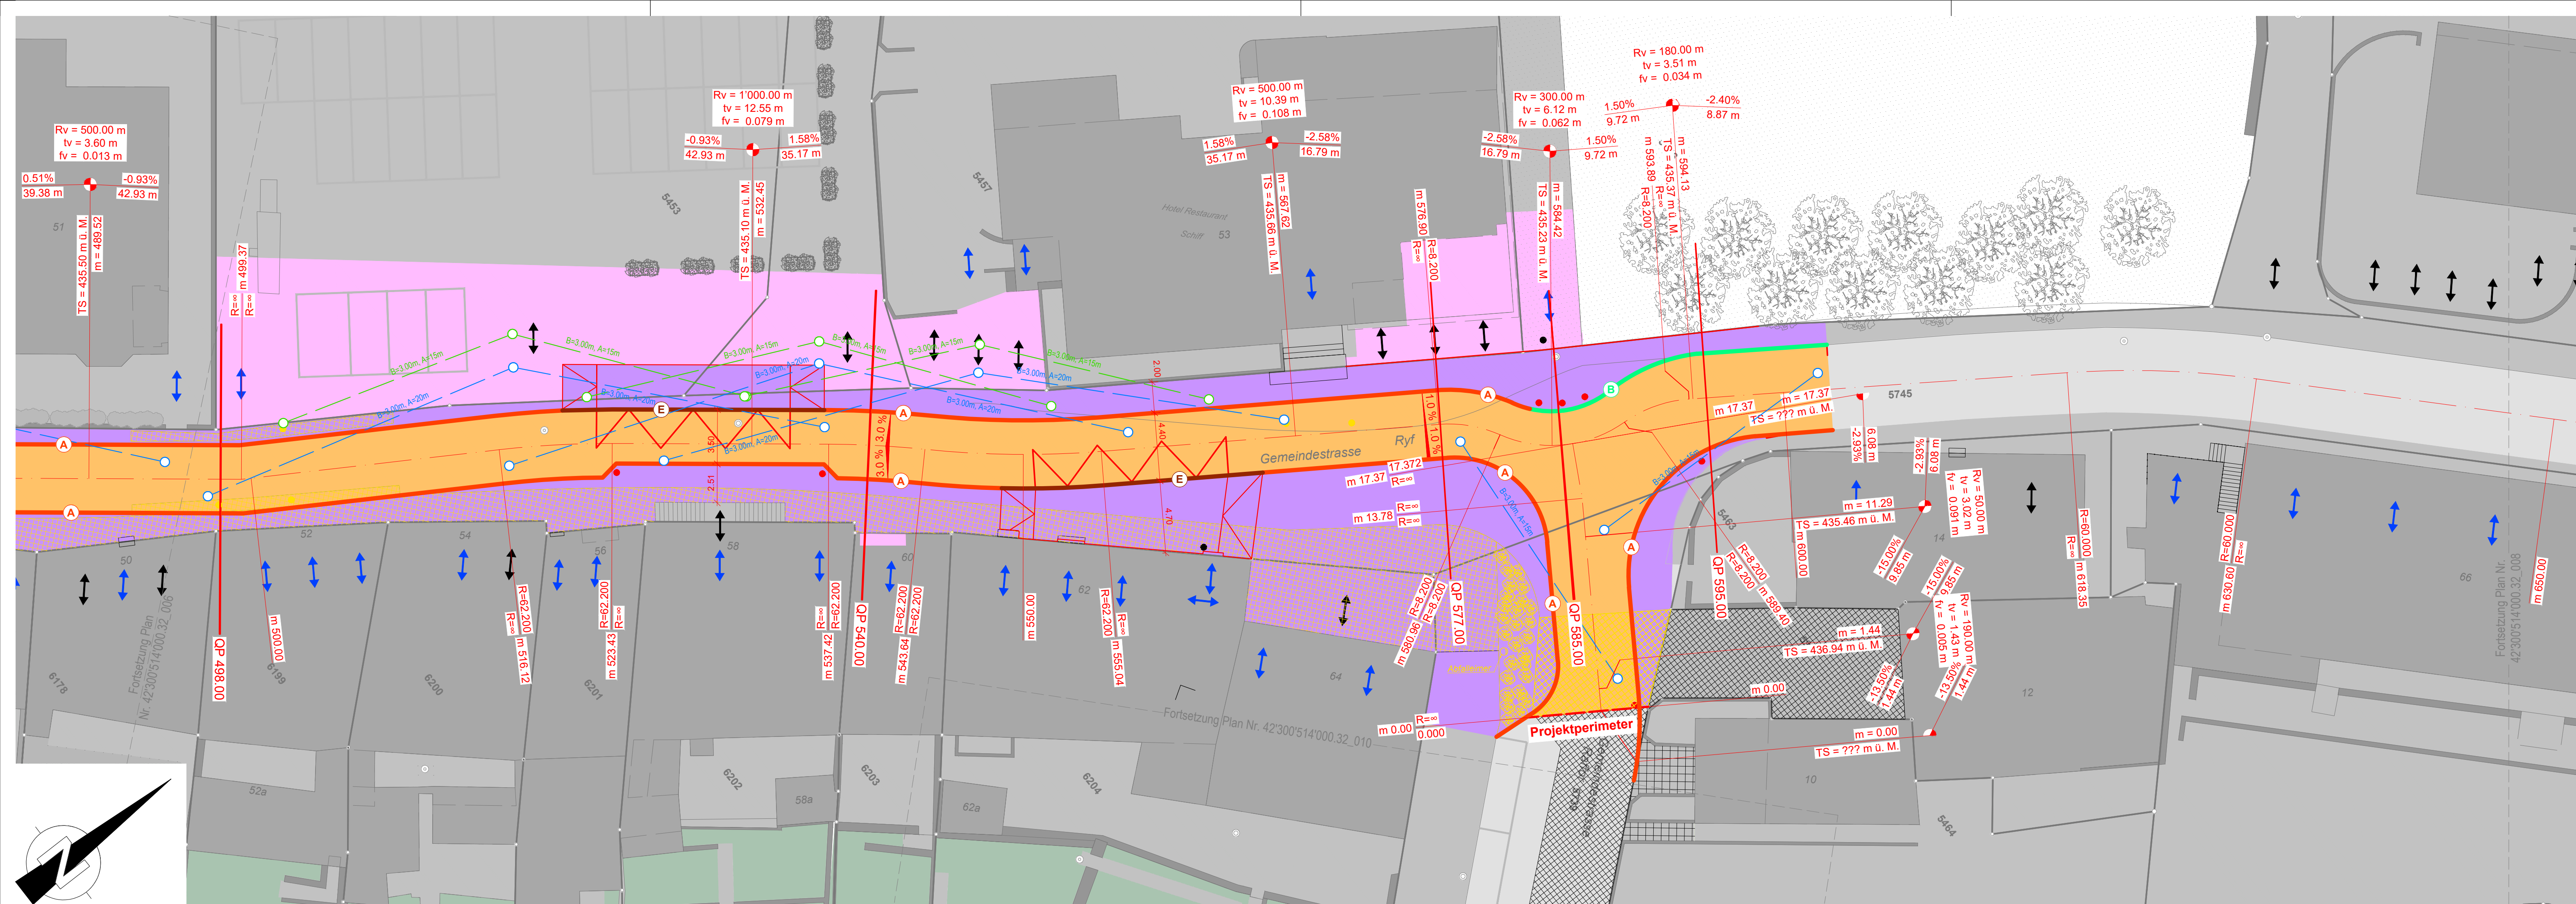

Legende

Signatur

bestehend
Abbruch
projektiert

Strassenrand
Strassenachse
Projektperimeter
Drittprojekt

Flächen

bestehend
projektiert

Strassenbelag (Belagsersatz)
Strassenbelag (Deckbelagsersatz)
Trottoir
Natursteinpflasterung
Befestigter Platz
Anpassungsfläche
Kiesbelag
Grünflächen
Gewässer
übrige befestigte

Symbole

bestehend
Abbruch
projektiert

Baum
Kandelaber
Poller
Pfosten
Hecke
Ein- & Ausgänge
Ein- & Ausfahrten
Sichtweiten auf Autos
Sichtweiten auf Fussgänger
Zaun / Geländer
Blumentrog

Randabschlüsse

Typ A
Bundstein Typ 12
A = 3 cm schräg
Naturstein

Typ B
Bundstein Typ 12
A = 3 cm
Naturstein

Typ C
RN 12
A = 12 cm
Naturstein

Typ D
Bundstein 11/13
A = 0 cm
Naturstein

Typ E
Kassler Sonderbord
A = 16 cm
Naturstein

Typ F
Kassler Sonderbord
A = 22 cm
Naturstein

Typ G
RN 12
A = 6 cm
Naturstein

Auteur du projet / Projektverfasser		Murten — Umsetzung Betriebs- und Gestaltungskonzept (BGK)			
gruner AG Industriestrasse 1, CH-3052 Zollikofen T +41 31 544 24 24 zollikofen@gruner.ch		Bauprojekt Strassenbau Situation Ryfstrasse, Teil 4			
Echelle/ Massstab	PR	Chantier	Objekt		
1 : 200	-	-	-		
297x1260	BP	Baustelle	Objekt		
Nüero		Nüero			
42°30'514°00'32_007		Nüero			
Ind.	Date/ Datum	Dess./ Zel.	Visum	Designation/ Beschreibung	Visum MO/ BH
a	01.05.2025	jaja	gowm	Erstellt	
b					
c					

ZOLLIKOFEN, DEN : DER PROJEKTVERFASER:

DREISSIGTÄGIGE ÖFFENTLICHE AUFLAGE IM AMTSBLATT
NR. : VOM:

ANGENOMMEN DURCH DEN GEMEINDERAT MURTEN
DEN :
DIE STADTPRÄSIDENTIN
DIE STADTSCHREIBERIN

GENEHMIGT DURCH DIE DIREKTION FÜR
RAUMENTWICKLUNG, INFRASTRUKTUR, MOBILITÄT UND UMWELT
FREIBURG, DEN : DER STAATSRAT, DIREKTOR :